


URZĄD MIEJSKI W KARPACZU
ul. Konstytucji 3 Maja 54
58-540 KARPACZ
tel. (075) 76 19 150, fax (075) 76 19 22-1

Opis do załącznika Nr 2 (3 egz. map w skali 1:500) uwzględniający renowację poszczególnych odcinków i średnic rur kanalizacji sanitarnej wg poniższego zestawienia od St 0 do St 11 w ciągu ulicy Narutowicza w Karpaczu;


DN 0,20m o długości 327,00mb

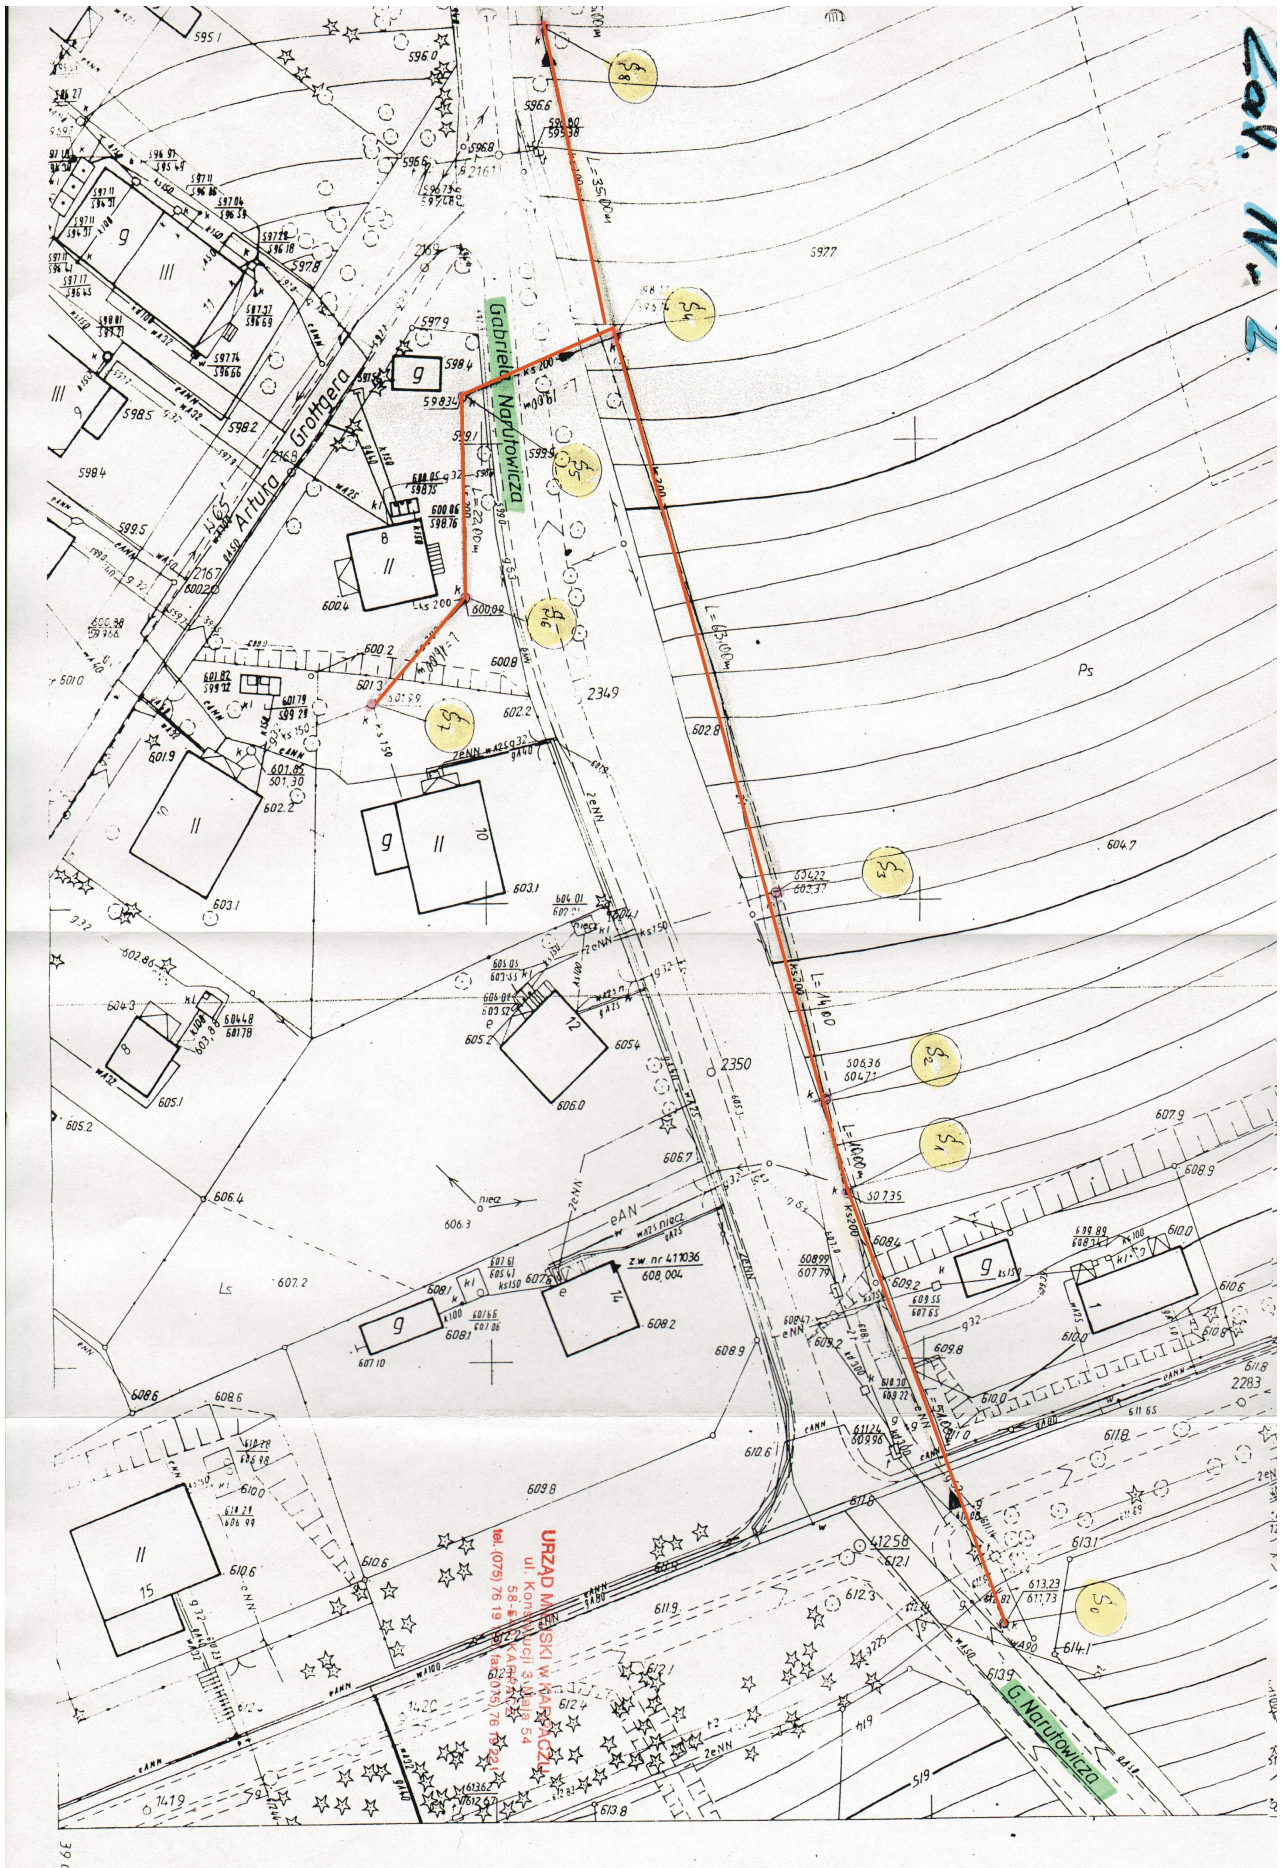


201. IV - 2

C.d. ZAT. Nr 2.

URZĄD MIEJSKI w KARPACZU
ul. Konstytucji 3 Maja 54
58-540 KARPACZ
tel. (075) 76 19 150, fax (075) 76 19 221

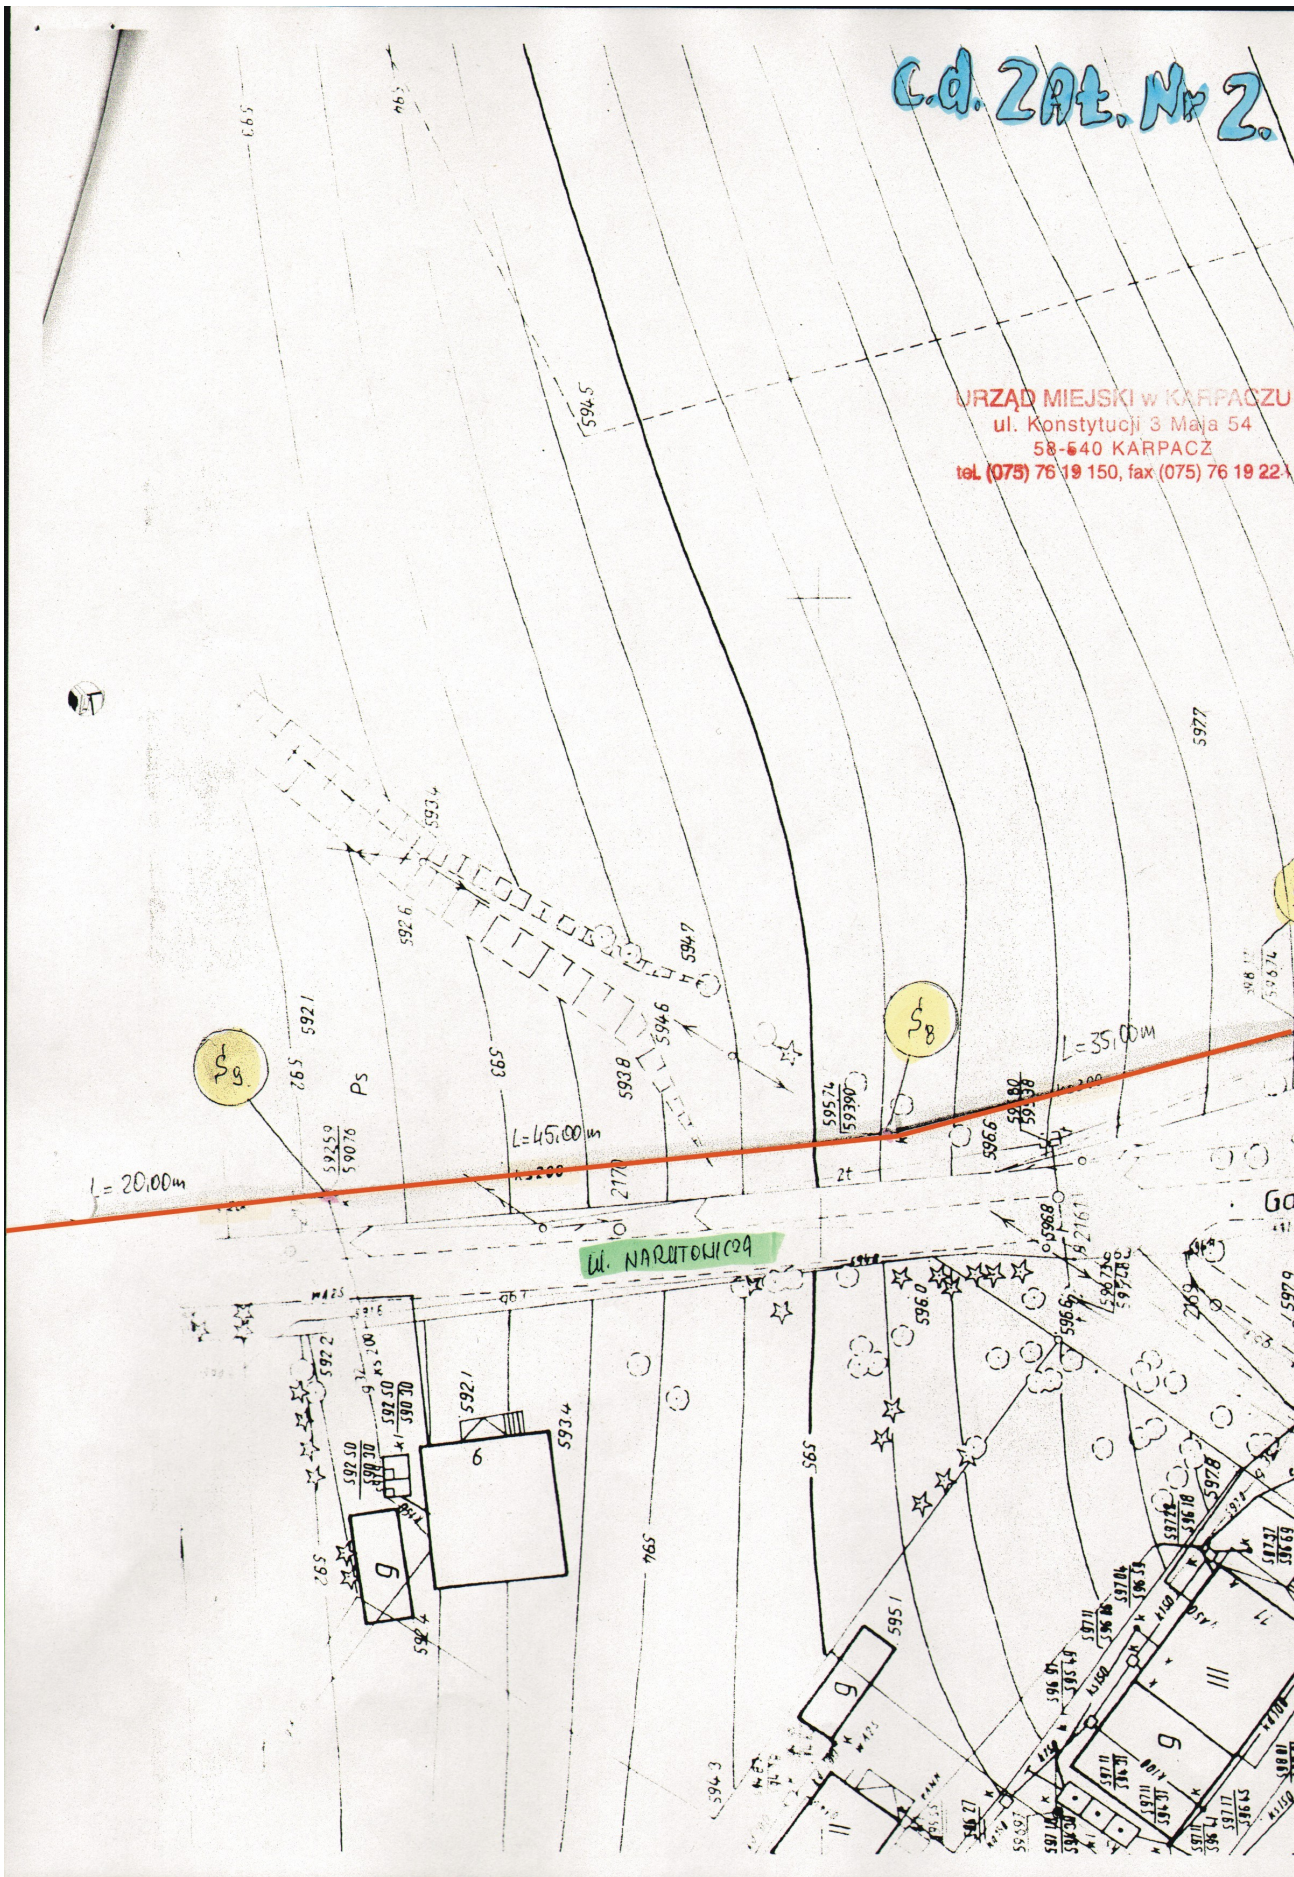

cd. ZAT. Nr 2.

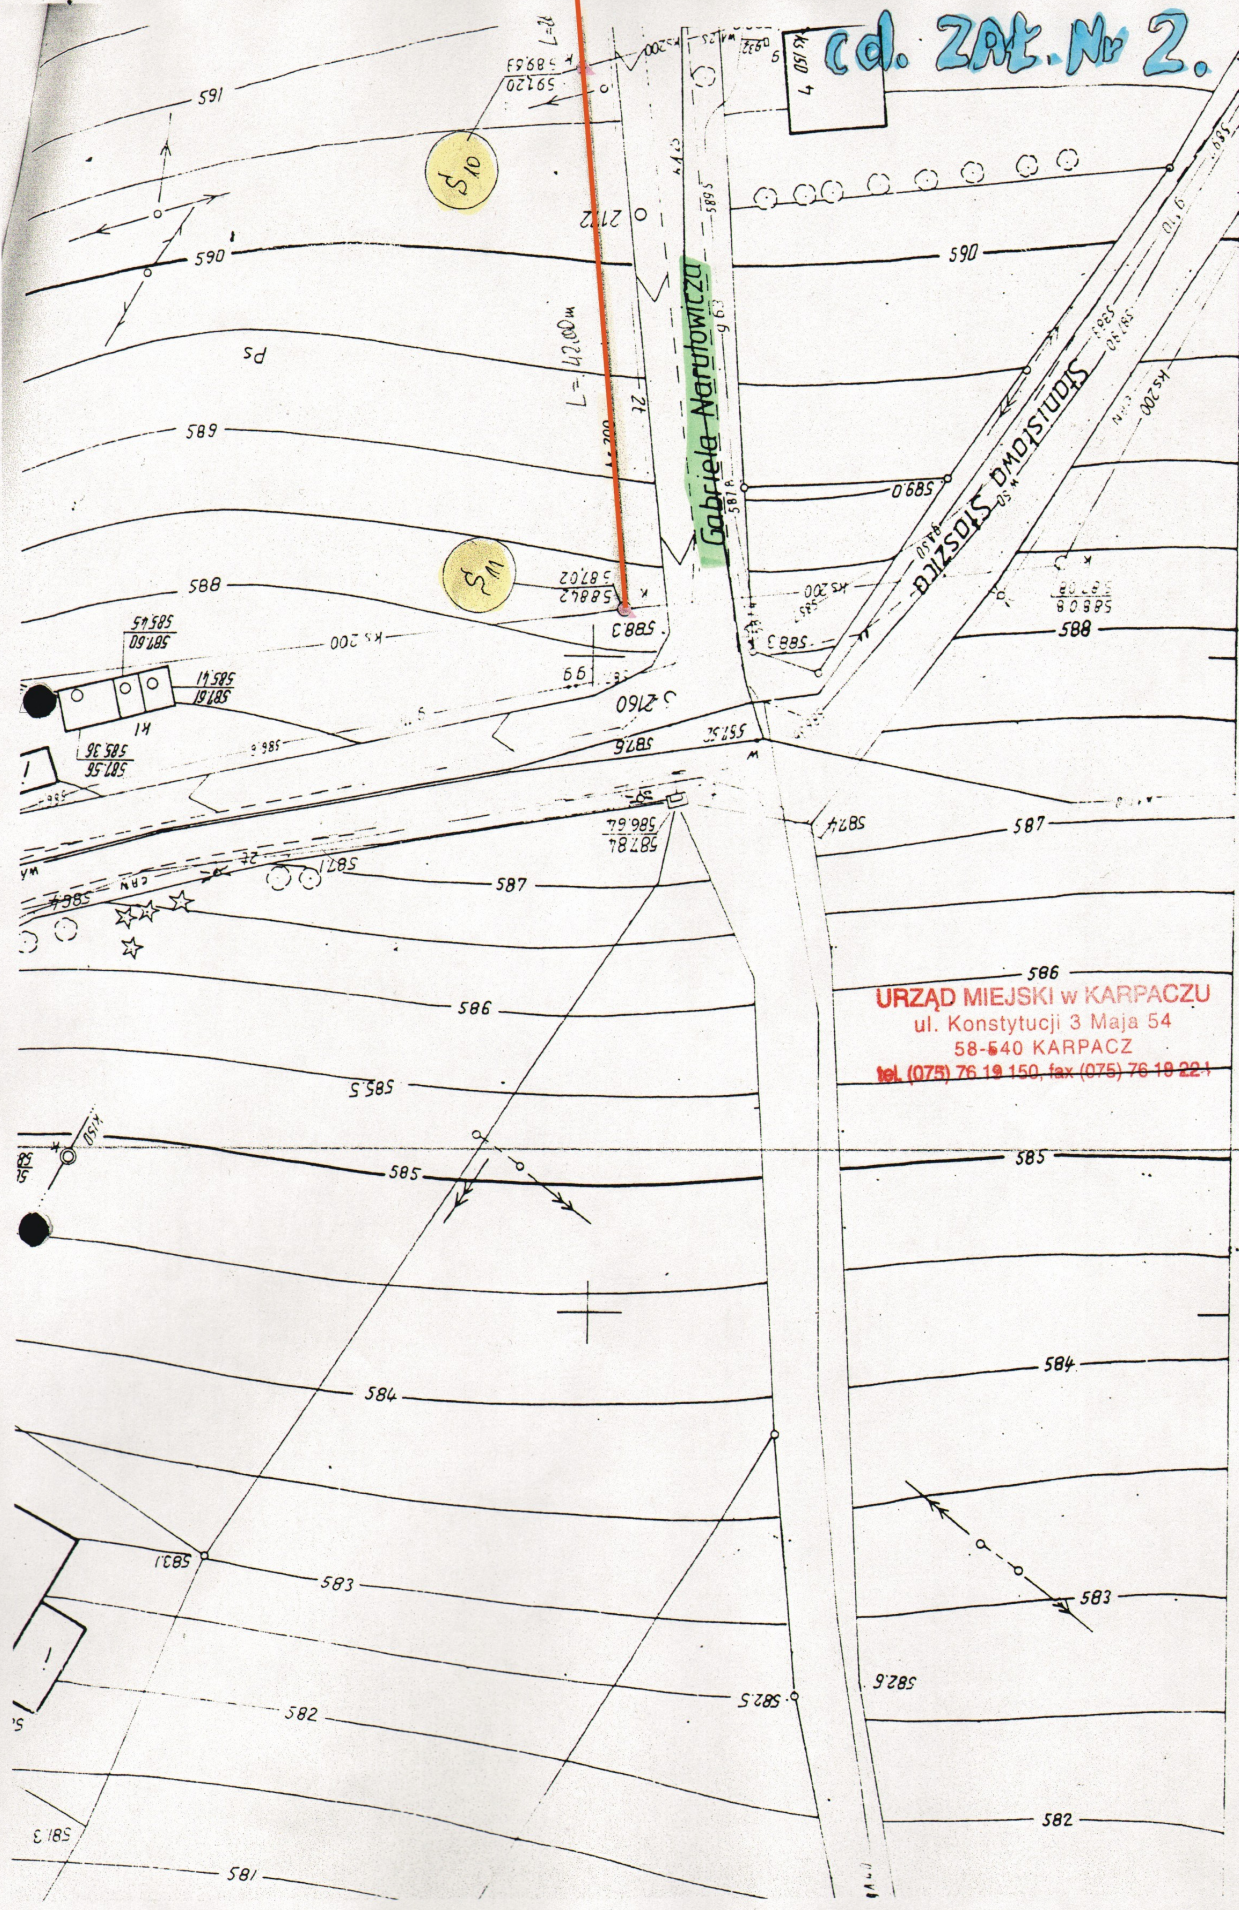

URZĄD MIEJSKI w KARPACZU
ul. Konstytucji 3 Maja 54
58-540 KARPACZ
tel. (075) 76 19 150, fax (075) 76 18 221