


URZĄD MIEJSKI w KARPACZU
ul. Konstytucji 3 Maja 54
58-540 KARPACZ
tel. (075) 76 19 150, fax (075) 76 19 221

Opis do załącznika Nr 4 (1 egz. map w skali 1:500) uwzględniający renowację poszczególnych odcinków i średnic rur kanalizacji sanitarnej wg poniższego zestawienia od St 0 do St 12 w ciągu ulicy Saneczkowej w Karpaczu;

DN 0,20m o długości 133,00mb
DN 0,25m o długości 109,00mb

razem 242,00mb

2017.11.16

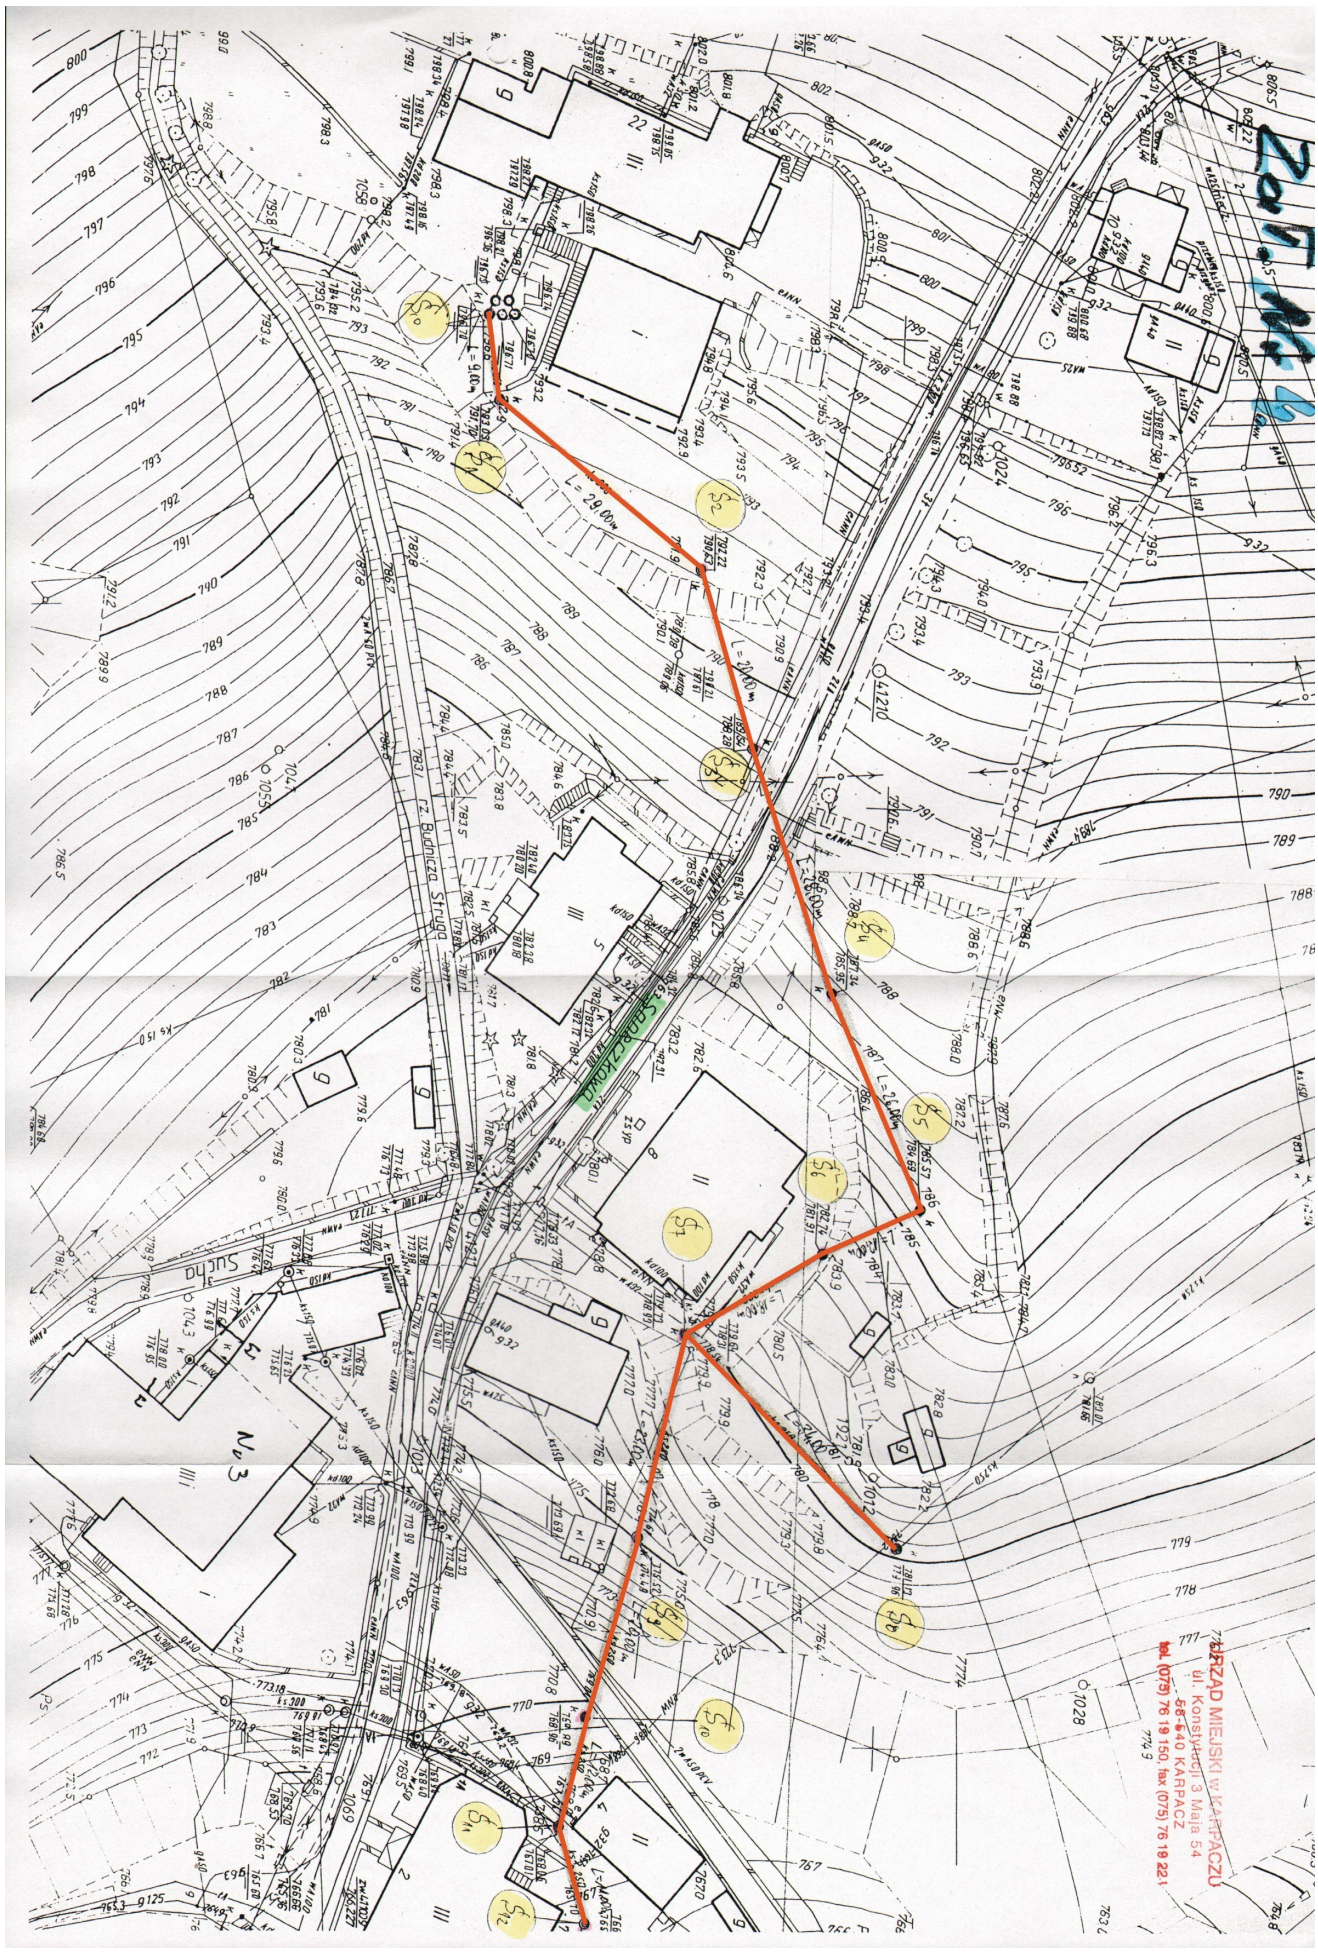

URZĄD MIEJSKI w KARPACZU
ul. Komuny 3, 31-101 Karpacz
tel. 079 76 19 150 fax 079 76 19 221
774 9