


URZĄD MIEJSKI w KARPACZU
ul. Konstytucji 3 Maja 54
58-540 KARPACZ
tel. (075) 76 19 150, fax (075) 76 19 22 1

Opis do załącznika Nr 5 (1 egz. map w skali 1:500) uwzględniający renowację poszczególnych odcinków i średnic rur kanalizacji sanitarnej wg poniższego zestawienia od St 0 do St 14 w ciągu ulicy Karkonoskiej w Karpaczu;

DN 0,15m o długości 127,00mb
DN 0,20m o długości 104,00mb
DN 0,30m o długości 87,00mb

razem 318,00mb

Zeil. Nr 5.

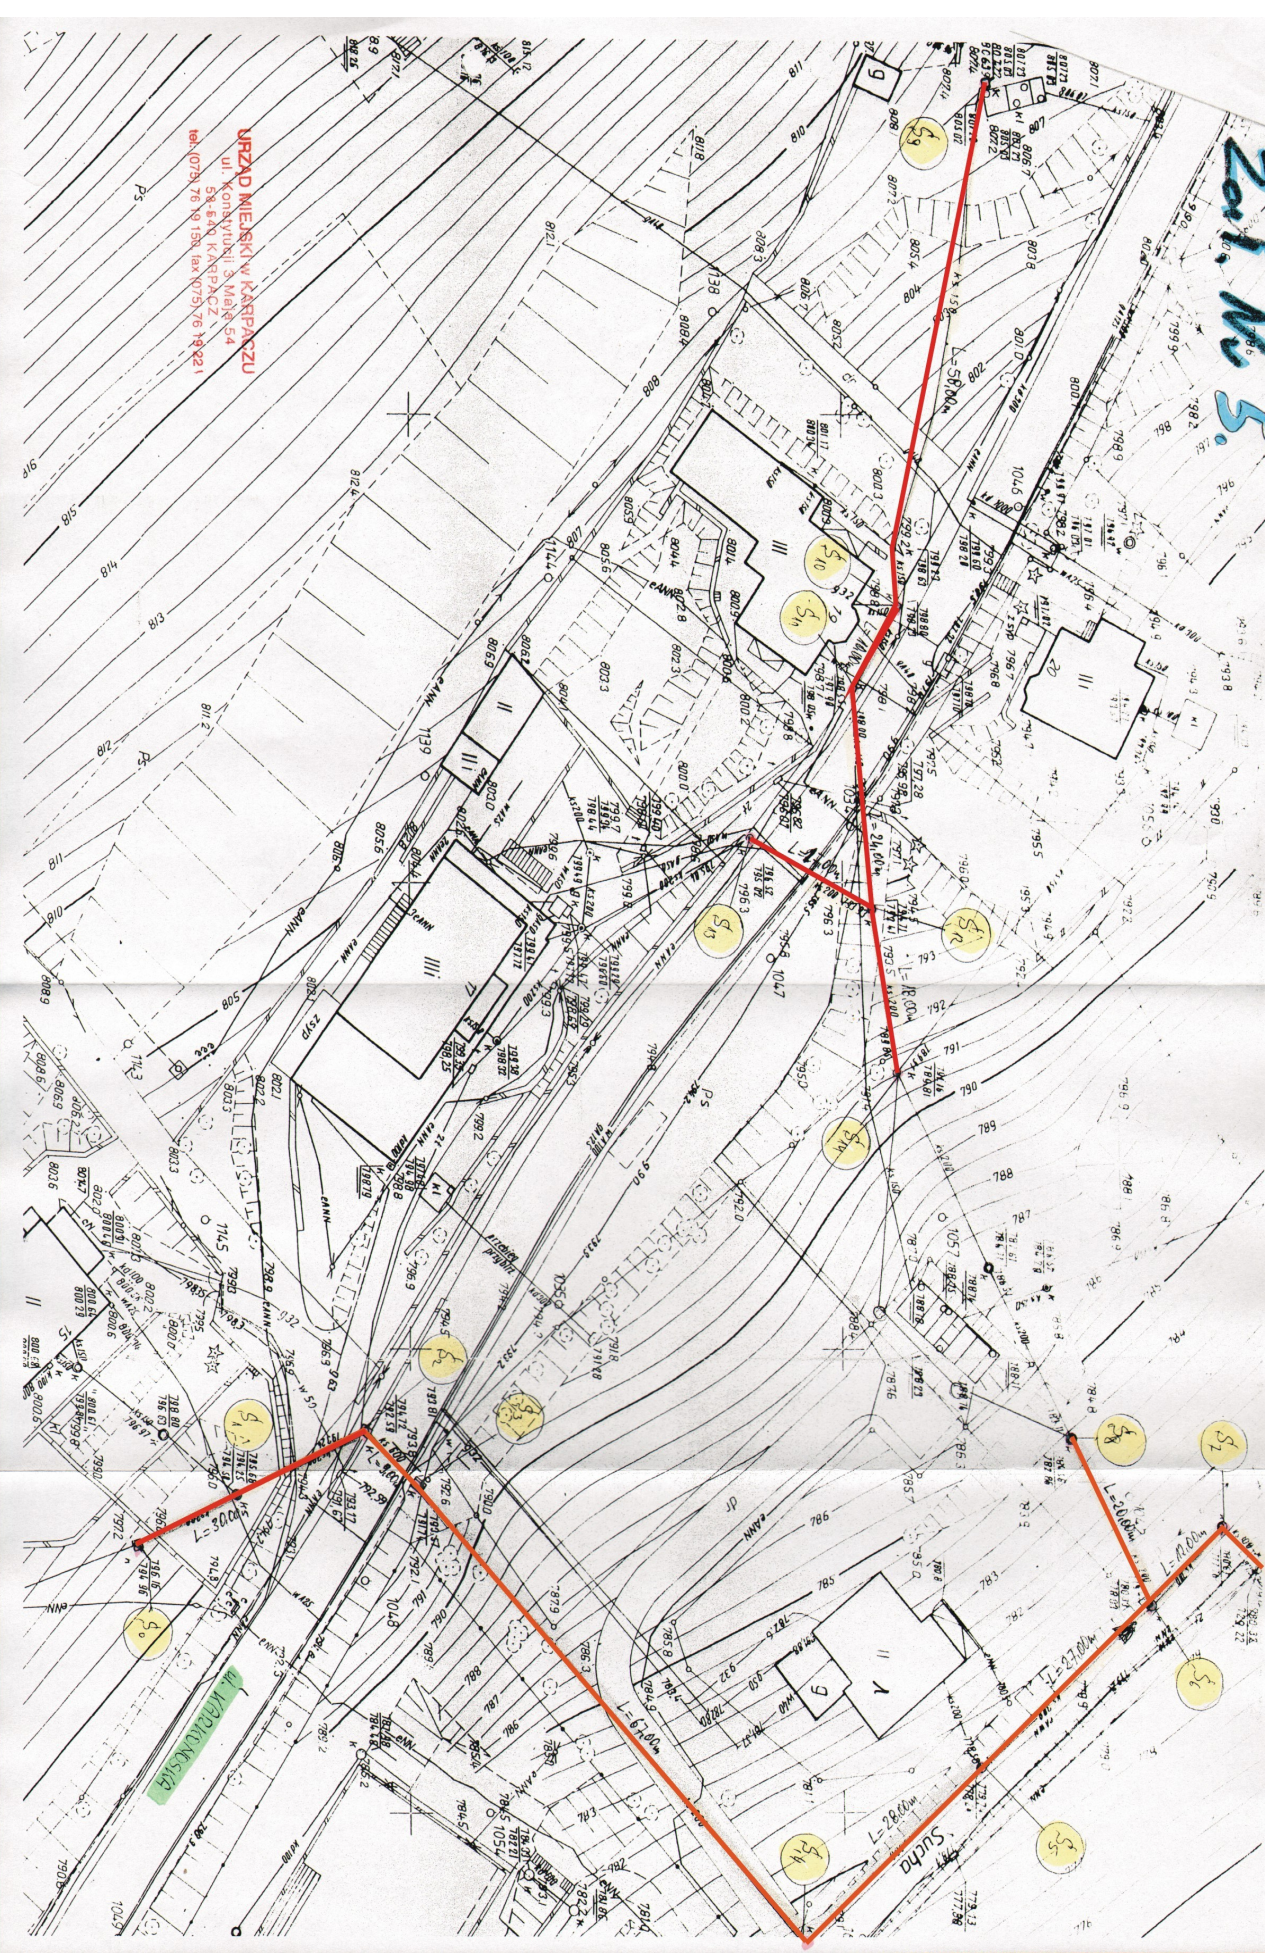

URZĄD MIEJSKI W KARPACZU
ul. Komunyki 3, Małk 54
58-500 KARPACZ
tel. (079) 76 10 150 fax (079) 76 19 221

M. W. KARPACZ

Sucha