


URZĄD MIEJSKI w KARPACZU
ul. Konstytucji 3 Maja 54
58-640 KARPACZ
tel. (075) 76 19 150, fax (075) 76 19 221

Opis do załącznika Nr 6 (1 egz. map w skali 1:500) uwzględniający renowację poszczególnych odcinków i średnic rur kanalizacji sanitarnej wg poniższego zestawienia od St 0 do St 3 w ciągu ulicy Pustej w Karpaczu;

DN 0,15m o długości 109,00mb

Zo F. M.

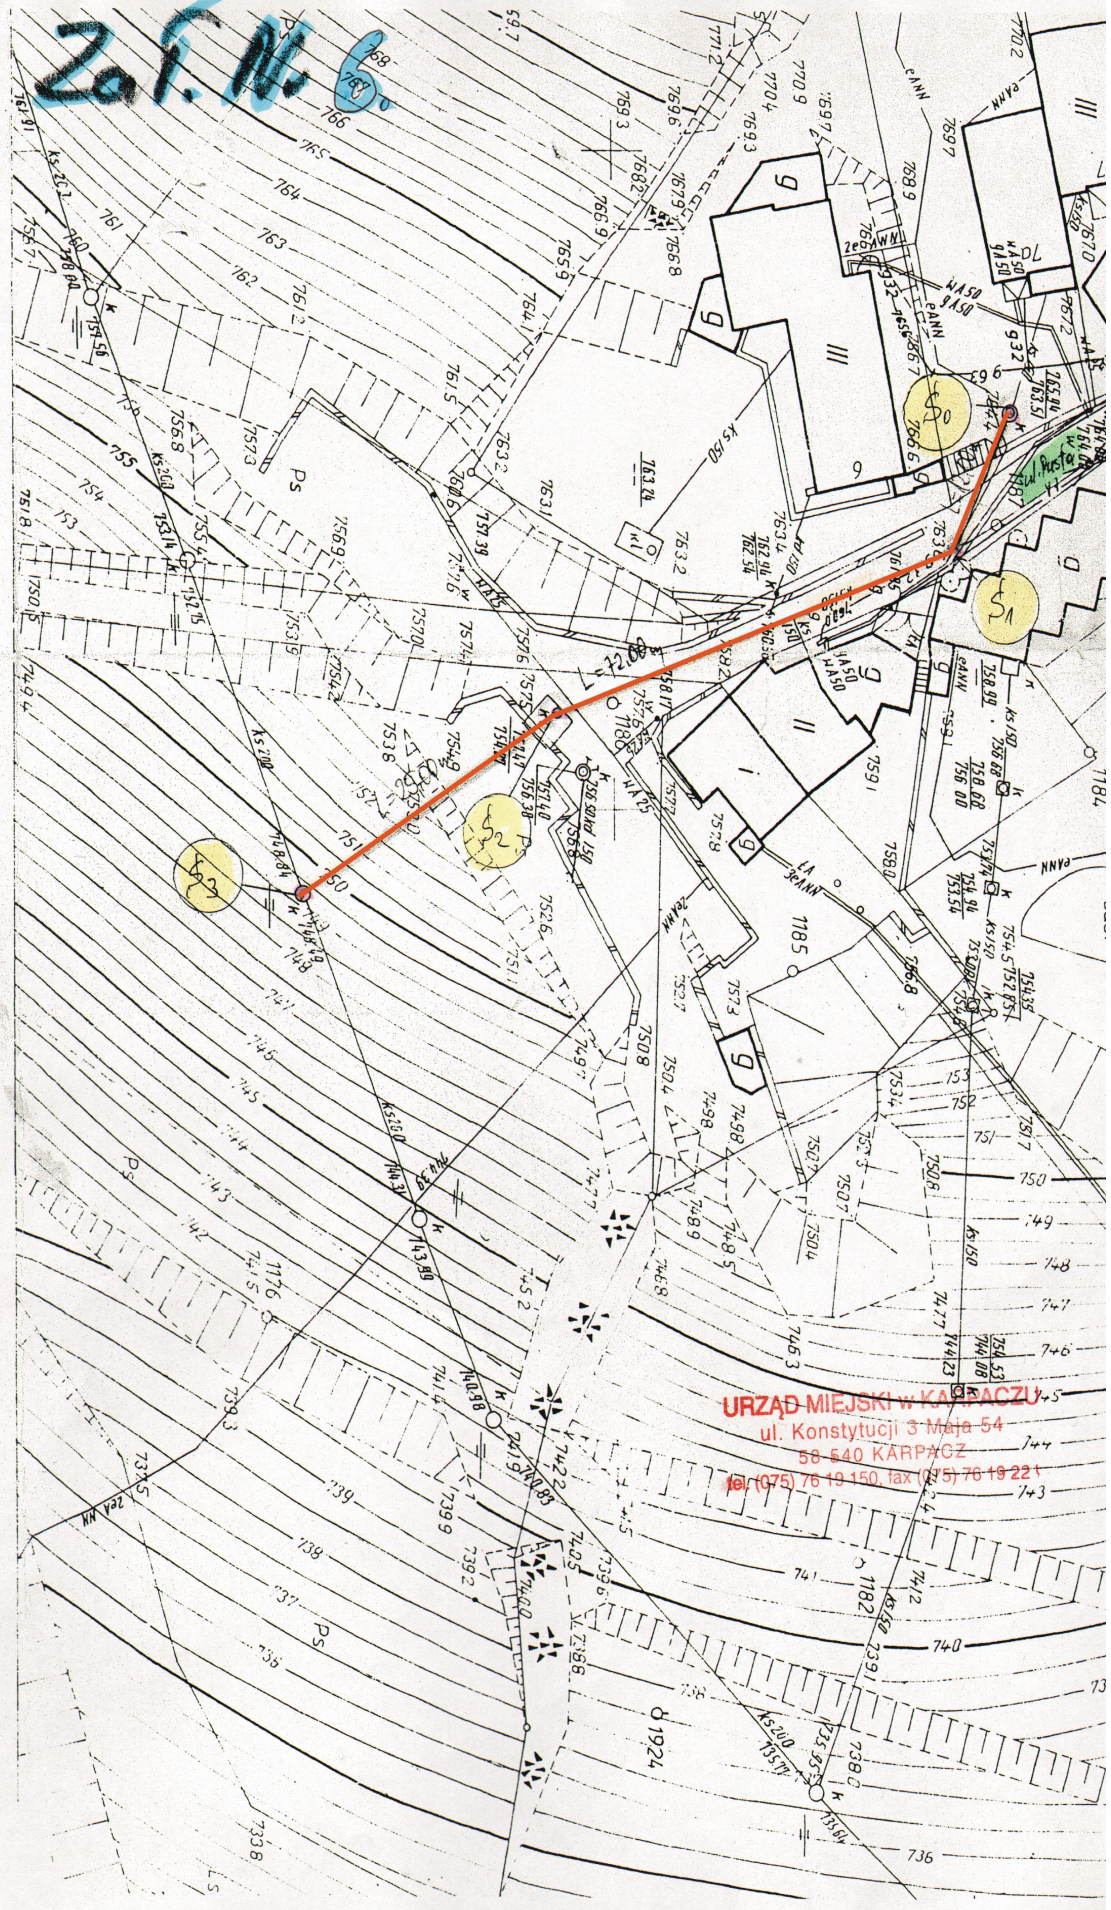

URZĄD MIEJSKI w KARPACZU
ul. Konstytucji 3 Maja 54
58-540 KARPACZ
tel. (075) 76 19 150, fax (075) 76 19 221

1411