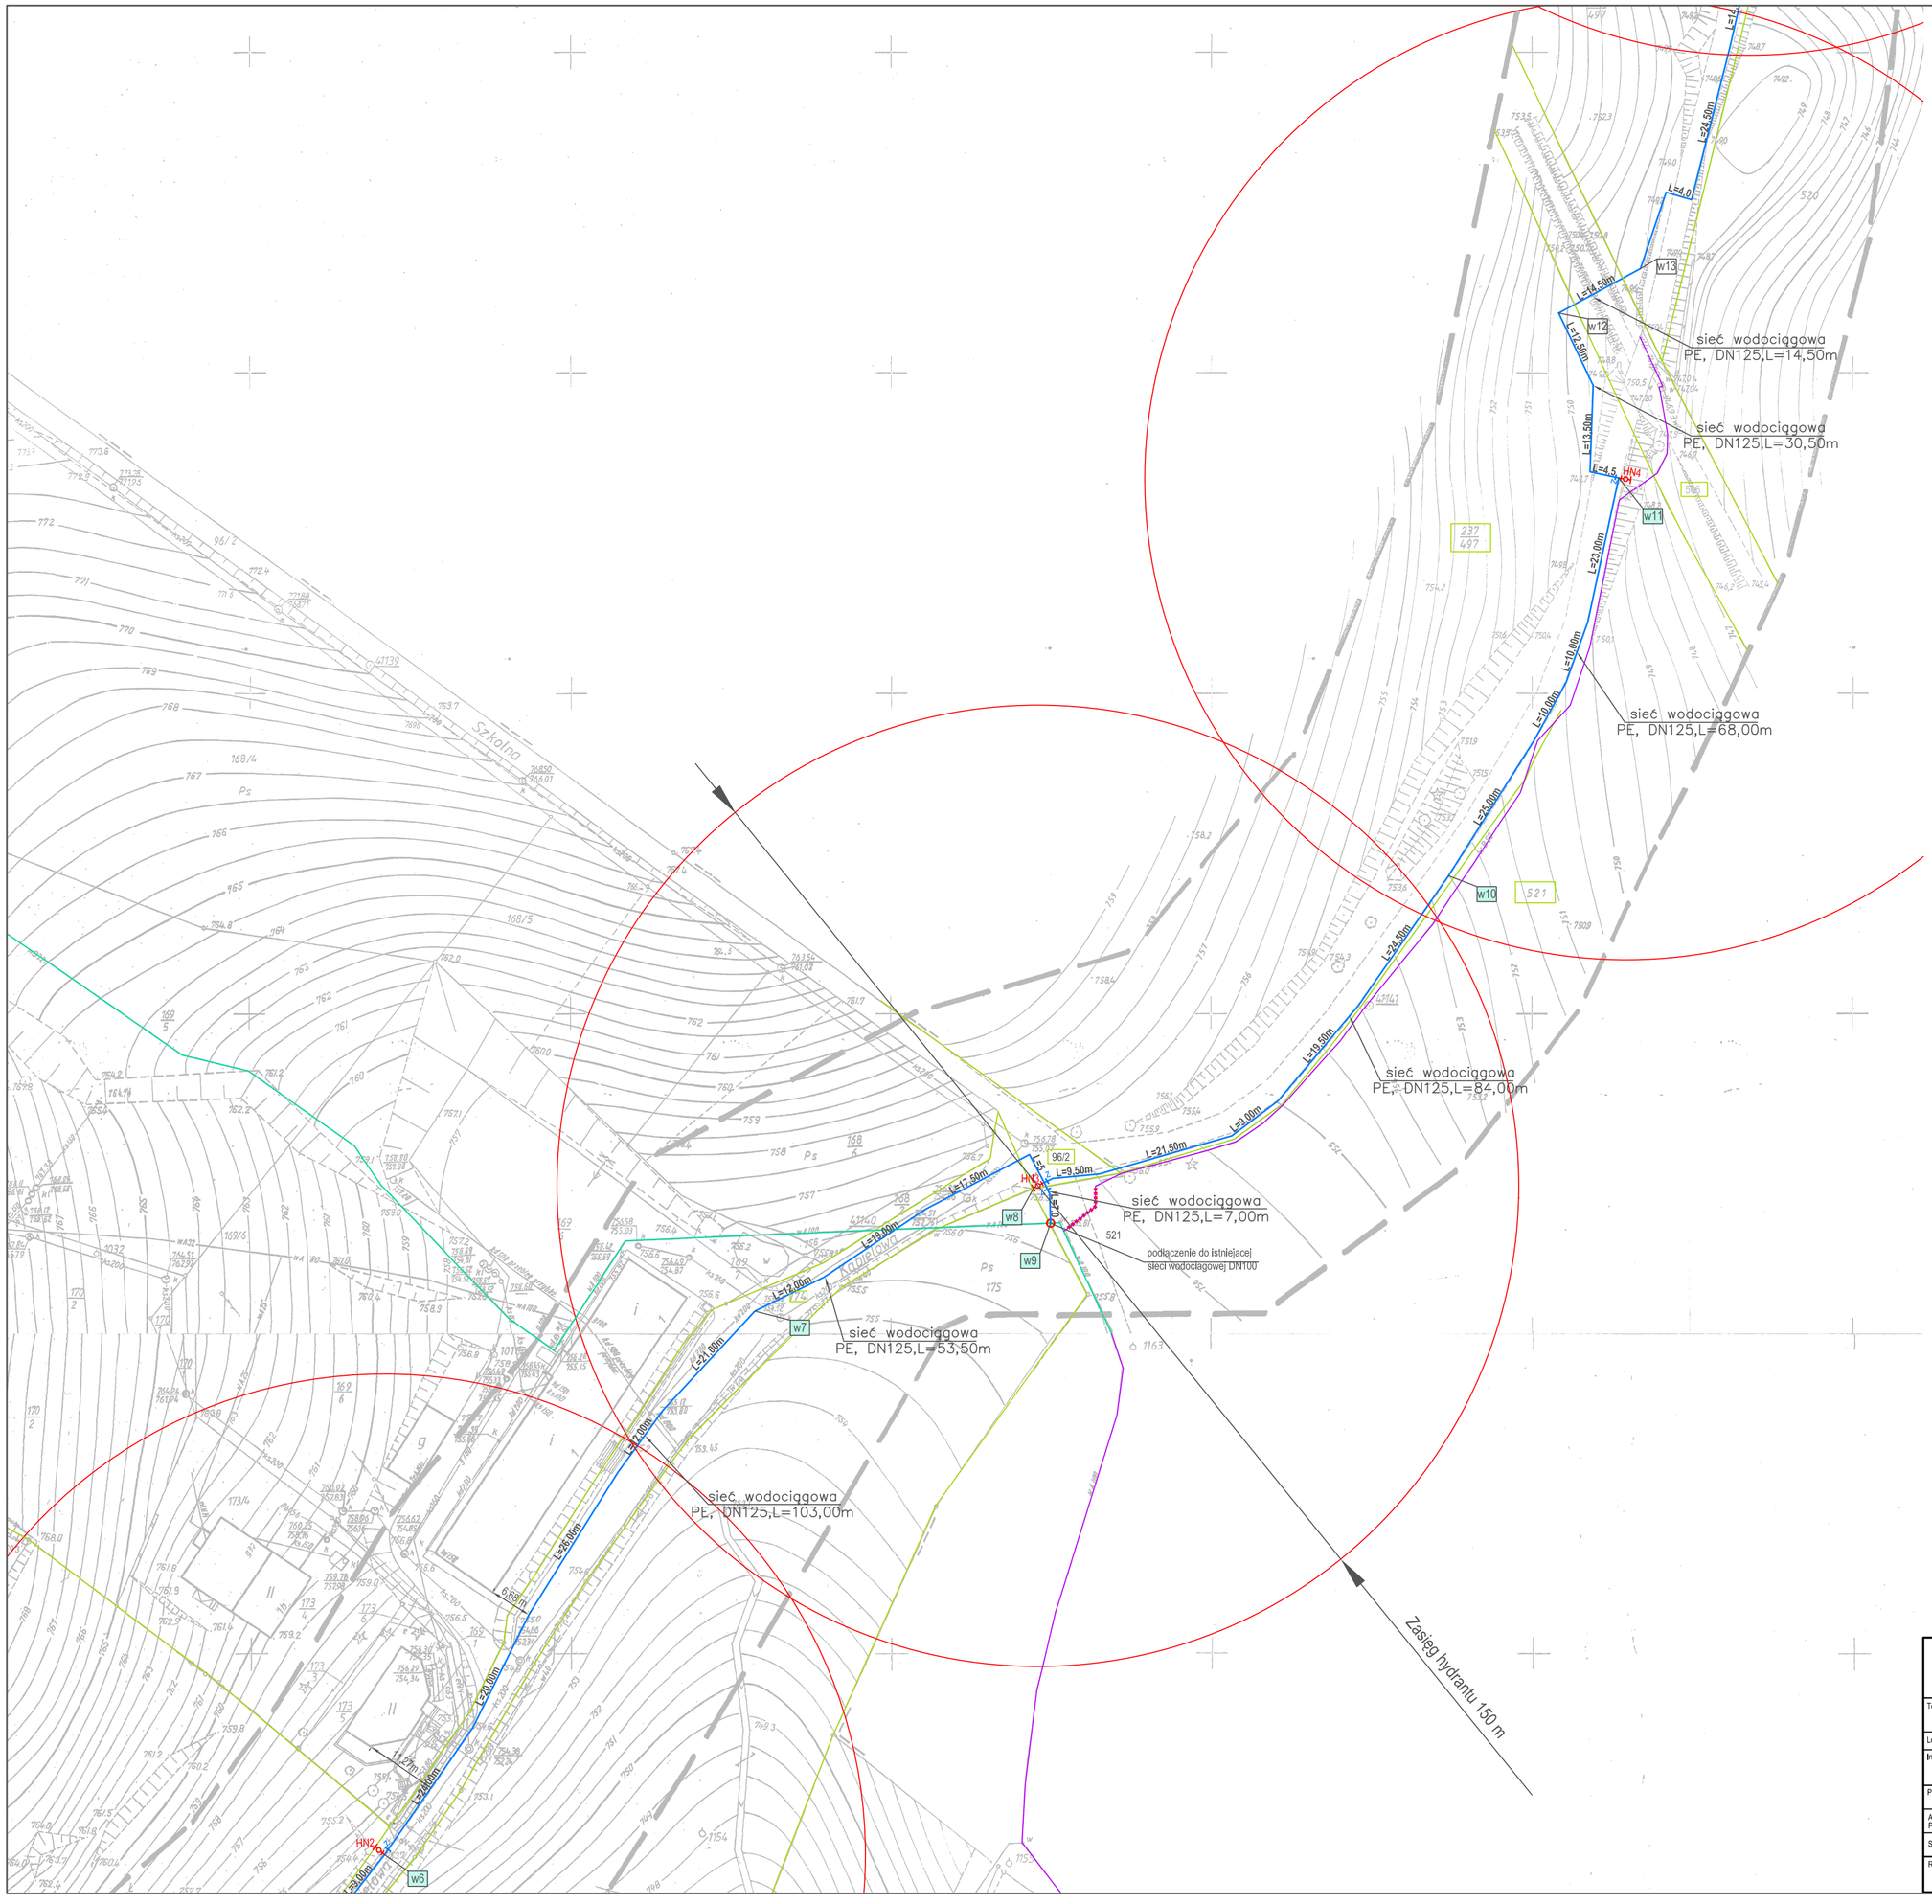

LEGENDA:

OBIEKTY PROJEKTOWANE:

PE, DN125, L=101,50m — SIEĆ WODOCIĄGOWA MATERIAŁ PE, DN125, DŁUGOŚĆ L;

PW1 PE 40, L=4,00m — PRZYŁĄCZE WODOCIĄGOWE MATERIAŁ PE, DN32 DŁUGOŚĆ L;

W1 — NR WĘZŁA WODOCIĄGOWEGO;

Z — ZASUWA;

ISTNIEJĄCA SIEĆ WODOCIĄGOWA;

HN80 — HYDRANT NADZIEMNY;

RURA OCHRONNA STALOWA;

GRANICA DZIAŁEK;

ZAKRES OPRACOWANIA;

E M - P R O J E K T Firma Handlowo-Usługowa

58 - 500 Jelenia Góra • Os. Robotnicze 9/2 • NIP 619-139-22-30
tel.kom: 0 504 053 734 (075) 647 40 32 malinowskijarek@o2.pl

Temat:	PRZEBUDOWA SIECI WODOCIĄGOWEJ DN125 W MIEJSCOWOŚCI KARPACZ, UL. MYSLIWSKA, KĄPIELOWA.		
Lokalizacja:	KARPACZ, ul. Kąpielowa, ul. Myśliwska Dz. nr 84/3, 191/1, 162, 161/1, 158/1, 163/2, 163/1, 174, 96/2, 521, 237/497, 506, 18, 19/1, 19/2, 20, 21/2, 22, 23, 25, 520		
Inwestor:	"PRE-FABRYKAT" Sp. z o.o BRZEZIE KARKONOSKIE 2, 58-540 KARPACZ		
Projektant:	mgr inż. Rodryk Świerczok nr upraw. 595/01/DUW	podpis:	
Asystent Projektanta:	inż. Anita Wójciakowska -	podpis:	
Sprawdzający:	mgr inż. Halina Łukaszewska nr upraw. 3/98/JG	podpis:	
Rysunek:	PROJEKT ZAGOSPODAROWANIA TERENU	skala rys. 1:500	data: LIPIEC 2008

2.2