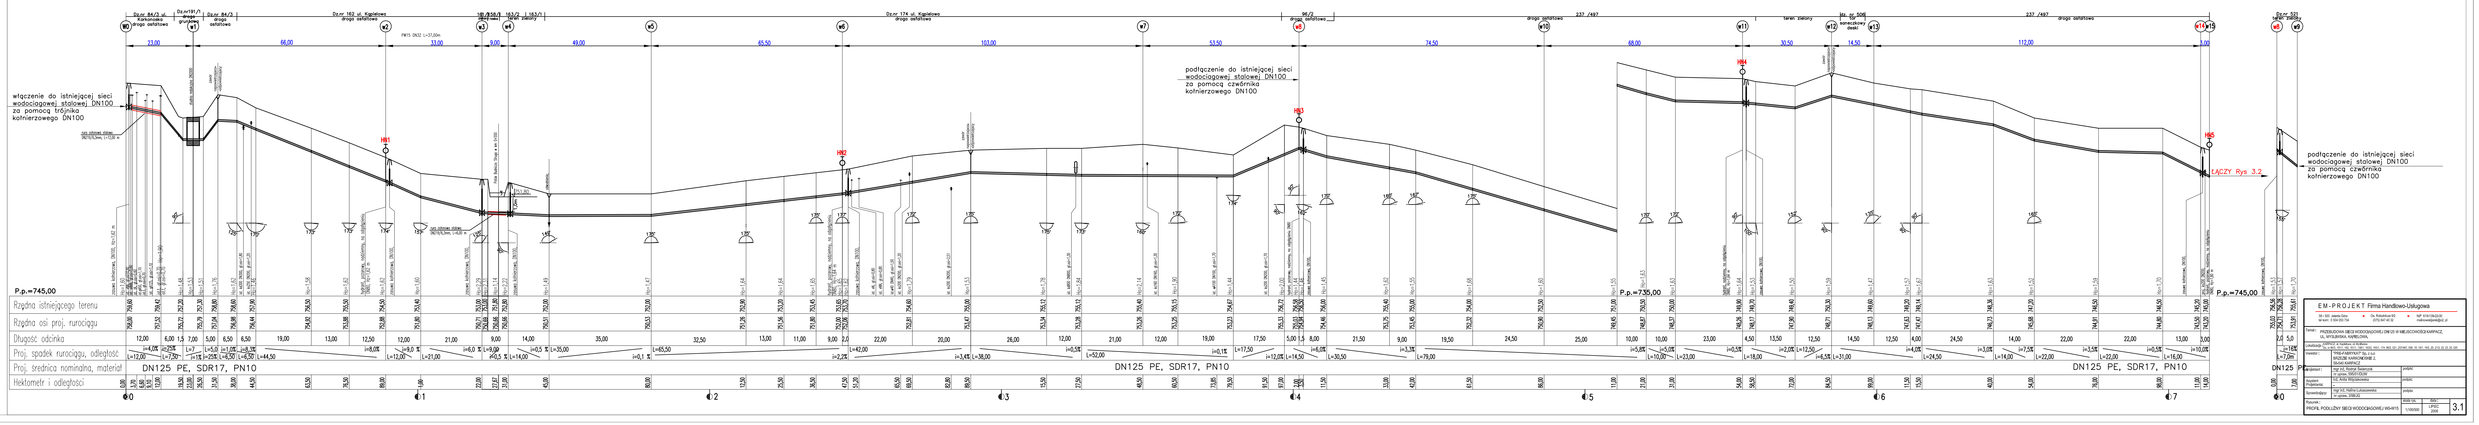
włączenie do istniejącej sieci wodociągowej stalowej DN100 za pomocą trójnika kołnierzowego DN100
podłączenie do istniejącej sieci wodociągowej stalowej DN100 za pomocą czwórnika kołnierzowego DN100
podłączenie do istniejącej sieci wodociągowej stalowej DN100 za pomocą czwórnika kołnierzowego DN100
ŁĄCZY Rys 3.2
P.p.=745,00
P.p.=735,00
P.p.=745,00
Rzędna istniejącego terenu
Rzędna osi proj. rurociągu
Długość odcinka
Proj. spadek rurociągu, odległość
Proj. średnica nominalna, materiał
Hektometr i odległości
DN125 PE, SDR17, PN10
DN125 PE, SDR17, PN10
DN125 PE, SDR17, PN10
DN125 PE
EM-PROJEKT Firma Handlowo-Usługowa
PROJEKTOWANIE SIECI WODOCIĄGOWEJ I OW DO W MIEJSCOWOŚCI KWIRYNACE
UL. MYSŁIBÓRSKA, KWIRYNKA,
PROFIL PODŁUŻNY SIECI WODOCIĄGOWEJ WS-W15
3.1