


Oznaczenia:

- 1 - hydrant nadziemny DN80 typ B
- 2 - projektowany wodociąg DN125 PE
- 3 - trójnik redukcyjny Dn125/90 PE
- 4 - tuleja kołnierzowa DN90/80 PE z kołnierzem stalowym
- 5 - zasuwa kołnierzowa DN80 typu E
- 6 - obudowa teleskopowa, skrzynka uliczna, pierścień betonowy.
- 7 - prostka żel. FF DN80 L=800mm
- 8 - fundament betonowy z betonu B20, 35x30x15 cm
- 9 - kolano żel. ze stopką FF DN80
- 10 - prostka żel. FF DN80
- 11 - obsypka otworu odwadniającego żwir płukany, frakcja 8-16 mm

Uwaga: Elementy betonowe posadowić na zagęszczonej warstwie piasku o grubości 15 cm.

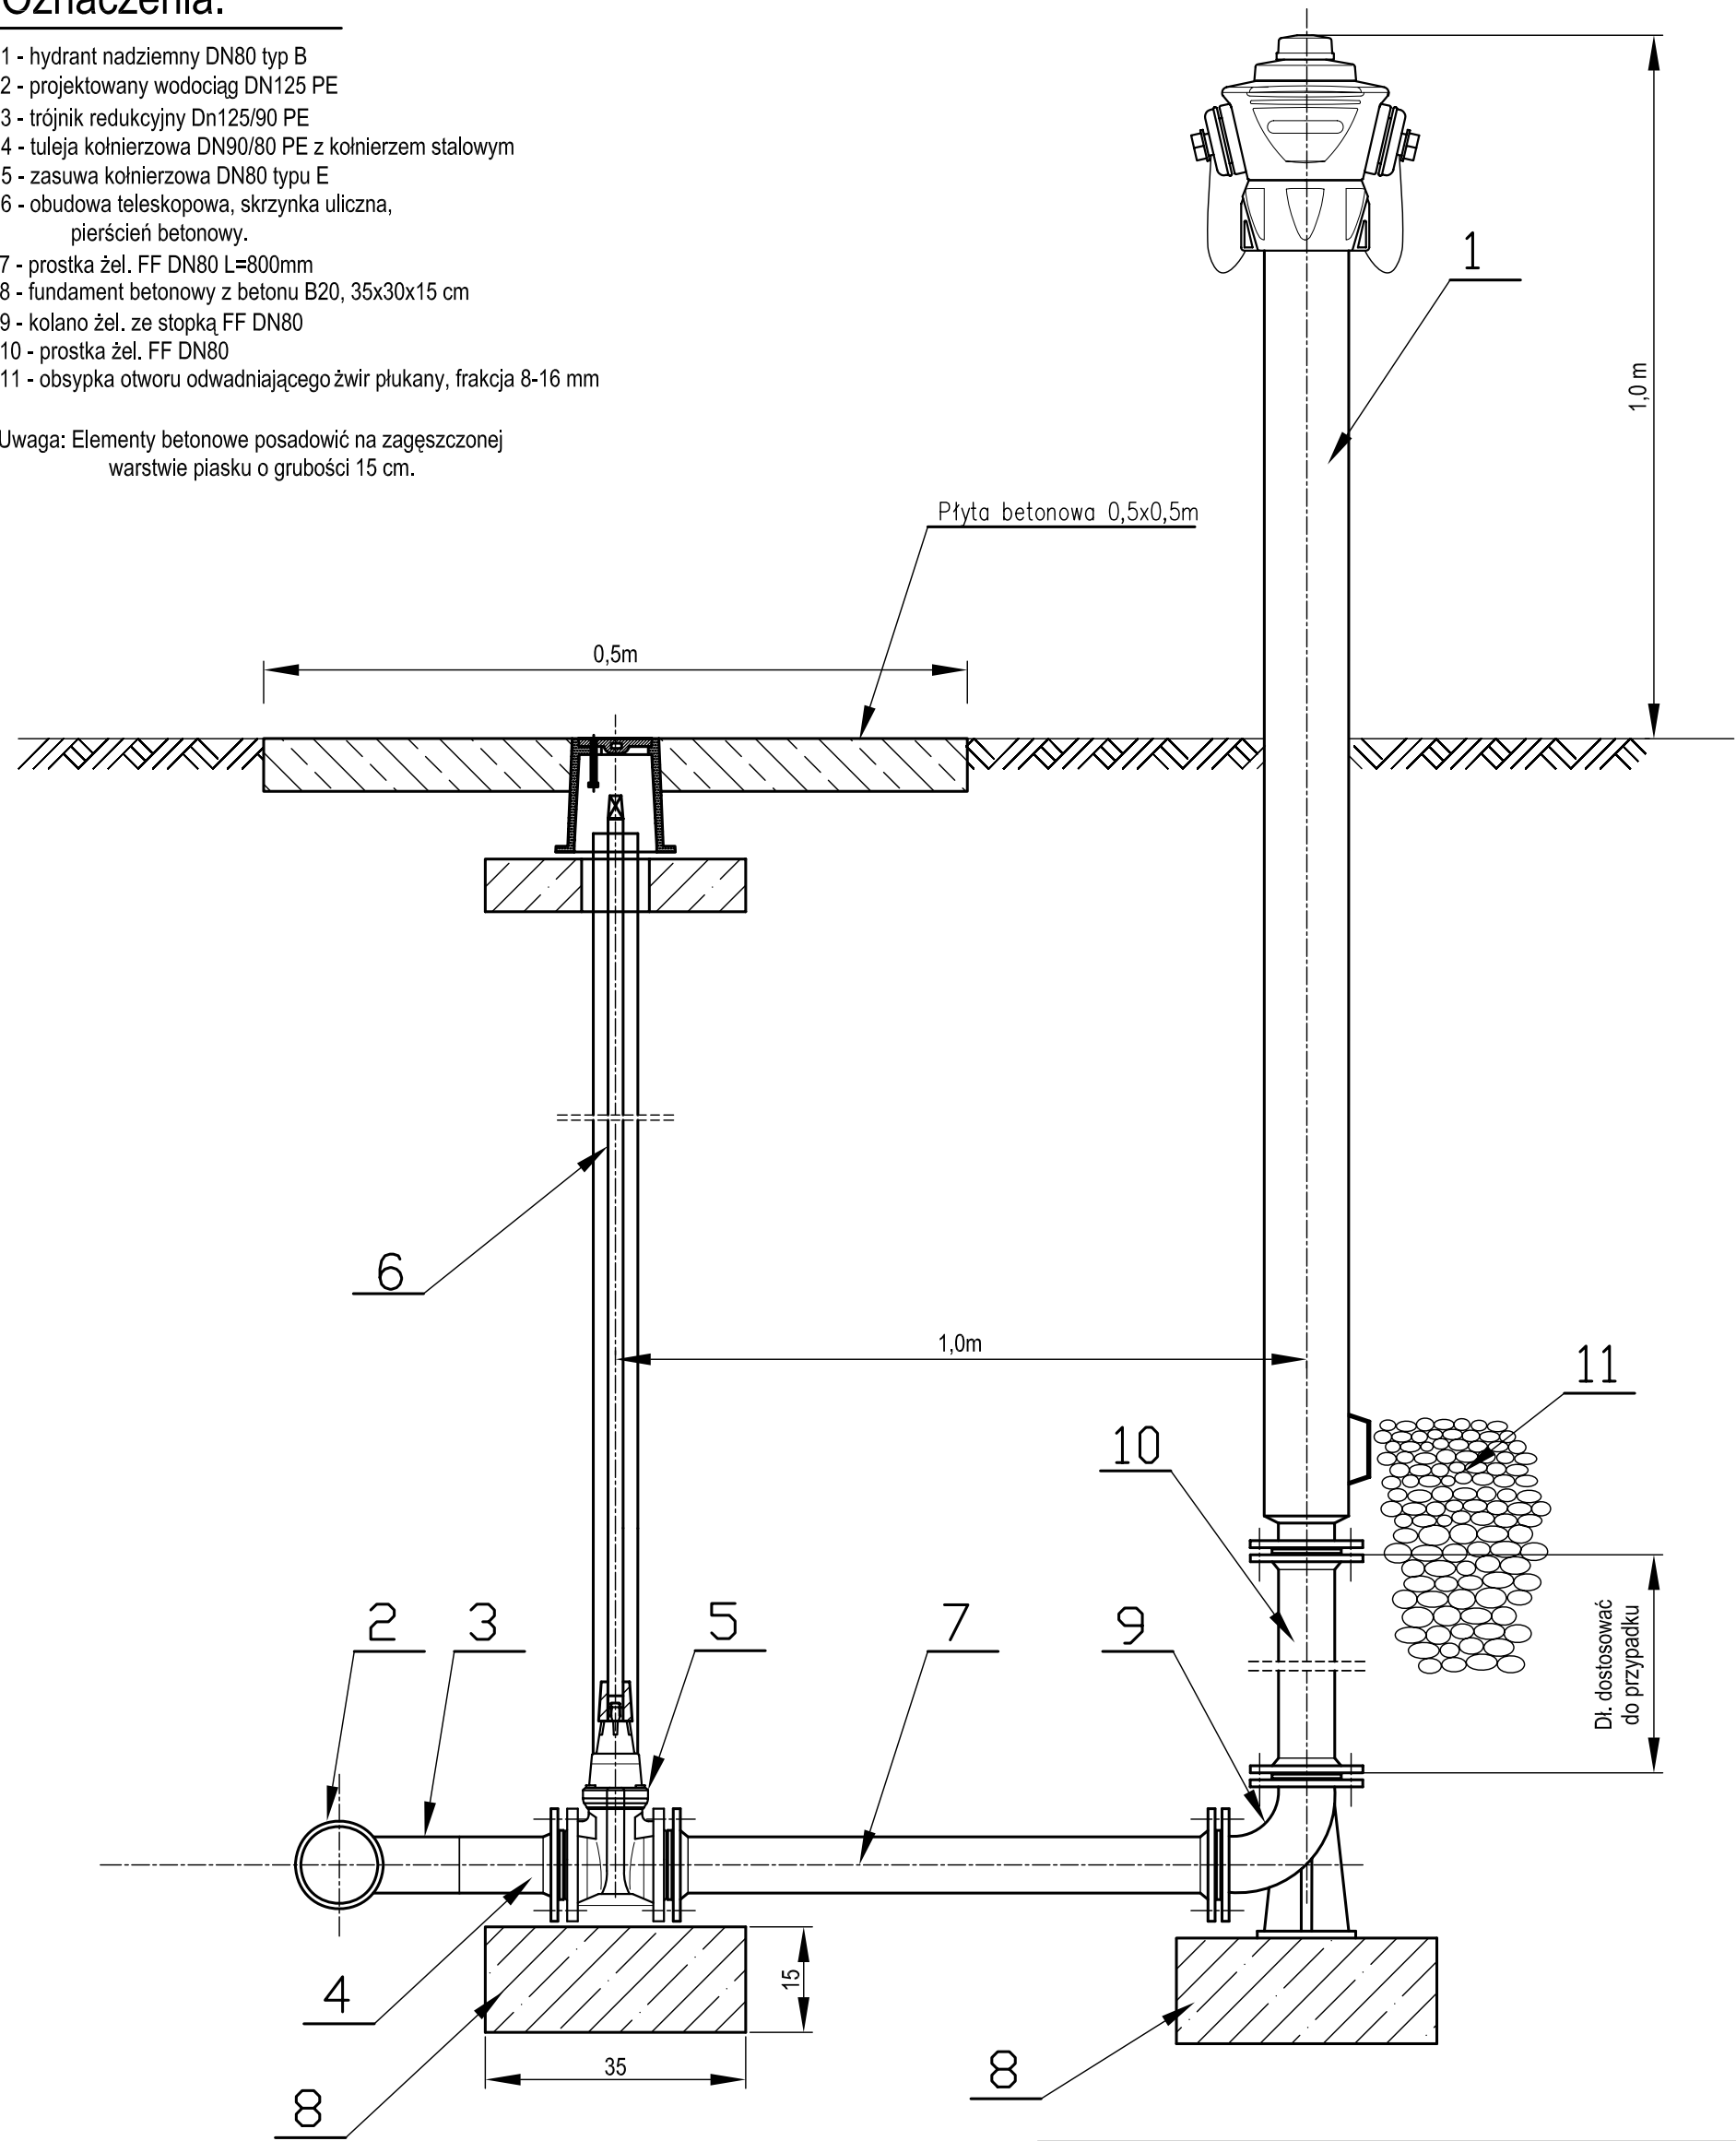

E M - P R O J E K T Firma Handlowo-Usługowa				
58 - 500 Jelenia Góra tel kom: 0 504 053 734		● Os. Robotnicze 9/2 (075) 647 40 32	● NIP 619-139-22-30 malinowskijarek@o2.pl	
Temat : PRZEBUDOWA SIECI WODOCIĄGOWEJ DN125 W MIEJSCOWOŚCI KARPACZ, UL. MYŚLIWSKA, KĄPIEŁOWA.				
Lokalizacja : KARPACZ, ul. Kąpielowa, ul. Myśliwska Dz. nr 84/3, 191/1, 162, 161/1, 158/1, 163/2, 163/1, 174, 96/2, 521, 237/497, 506, 18, 19/1, 19/2, 20, 21/2, 22, 23, 25, 520				
Inwestor :		"PRE-FABRYKAT" Sp. z o.o BRZEZIE KARKONOSKIE 2, 58-540 KARPACZ		
Projektant :		mgr inż. Rodryk Świerczok nr upraw. 595/01/DUW		podpis:
Asystent Projektanta:		inż. Aniła Wójcikowska -		podpis:
Sprawdzający:		mgr inż. Halina Łukaszewska nr upraw. 3/98/JG		podpis:
Rysunek :		skala rys.		data :
SCHEMAT MONTAŻOWY HYDRANTU		-		LIPIEC 2008
				4