PROFIL POD£U¯NY SIECI WODOCI¥GOWEJ Z PRZY£¥CZAMI

SKALA 1:100/500

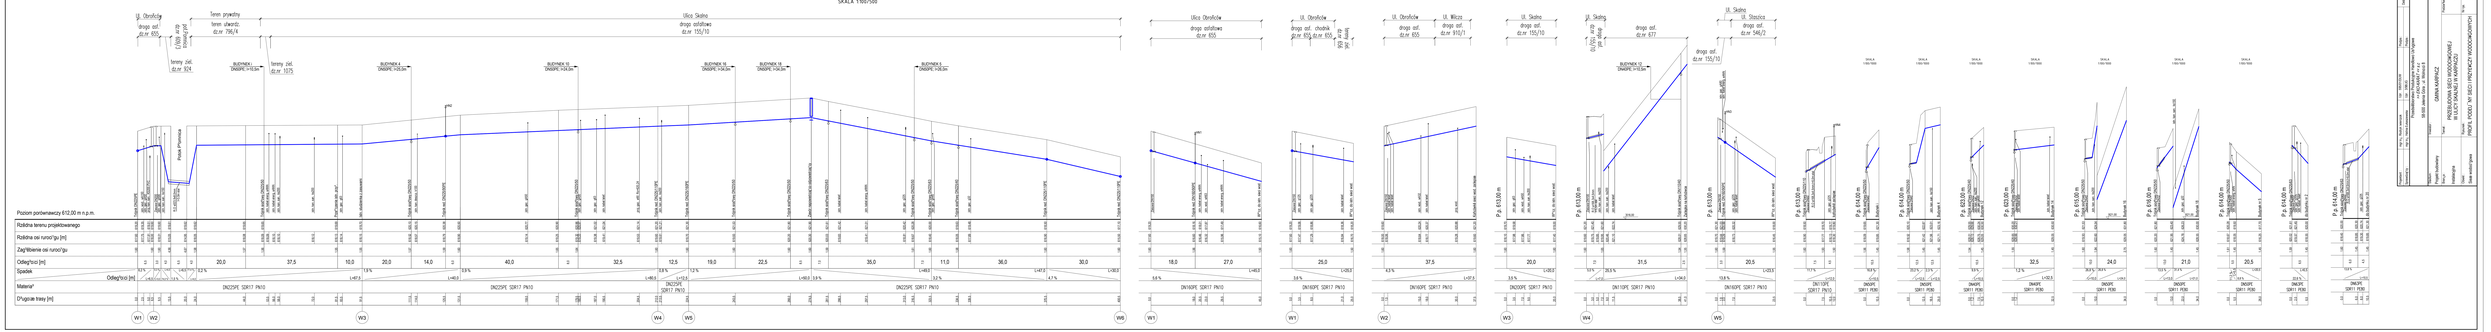
Ul. Obrońców
Ulica Skalna
Ul. Wilcza
Ul. Stawowa
Ul. Stawowa
Ul. Stawowa