PROFIL PODŁUŻNY SIECI WODOCIĄGOWEJ Z PRZYŁĄCZAMI

SKALA 1:100/500

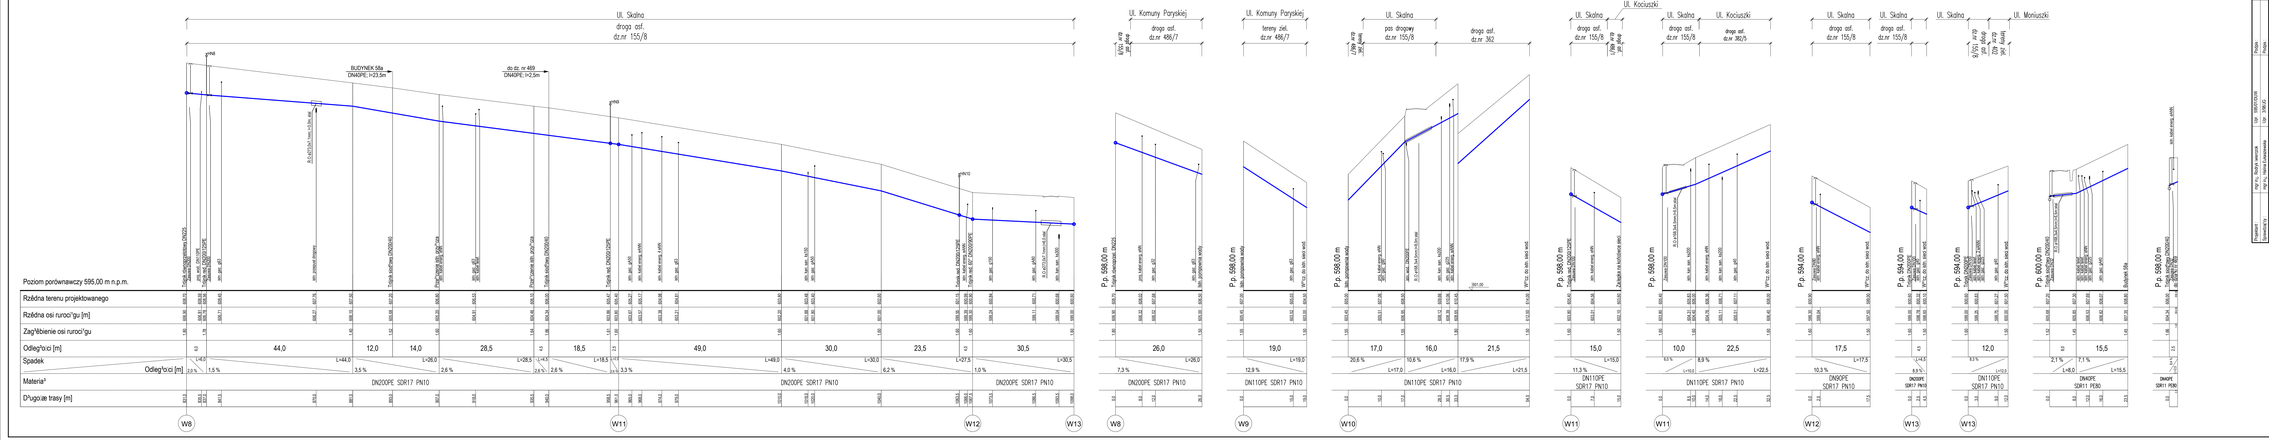

Projektował	mgr inż. Wioleta wiernusz	Upr. 388/DOŚ/08	Podpis		Data: 09.2024 r.
Sprawdził	mgr inż. Marcin wiernusz	Upr. 388/DOŚ/08			
		Przedsiębiorstwo Produkcyjno Handlowo Usługowe			
		58-500 Jelenia Góra ul. Wrocławska 8			
Temat:	Projekt budowlany	Inwestor:	GMINA KARPACZ	Podpis/Nr:	1 : 100/500
Branża:	instalacyjna	Temat:	PROFESIONALNEJ SIECI WODOCIĄGOWEJ W ULICY SKALNEJ W KARPACZU	Nr rys.	3.3
Obiekt:	Sieć wodociągowa	Rysunek:	PROFIL PODŁUŻNY SIECI Z PRZYŁĄCZAMI WODOCIĄGOWYCH		

PROFIL PODŁUŻNY SIECI WODOCIĄGOWEJ Z PRZYŁĄCZAMI

SKALA 1:100/500

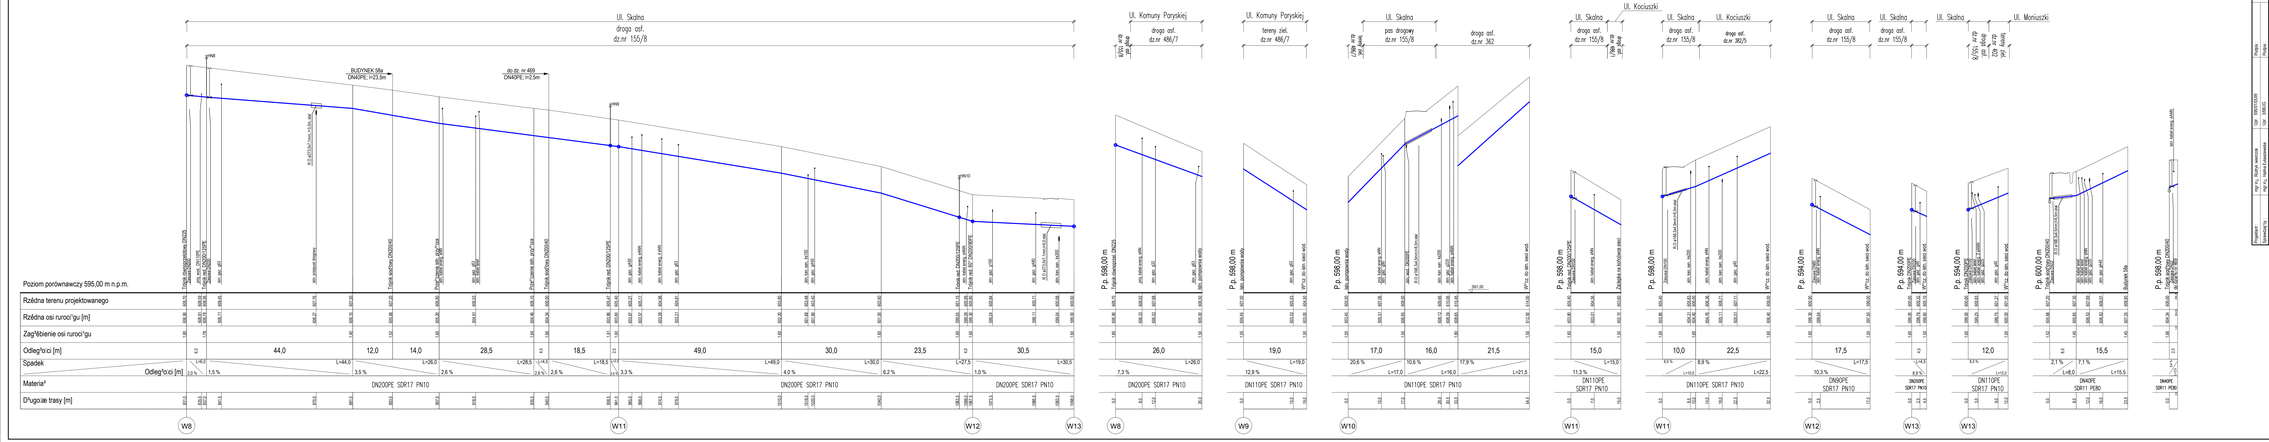

Projektował	mgr inż. Wioleta wiernusz	Upr. 388/DOŚ/08	Podpis		Data: 09.2024 r.
Sprawdził	mgr inż. Marcin wiernusz	Upr. 388/DOŚ/08			
		Przedsiębiorstwo Produkcyjno Handlowo Usługowe			
		58-500 Jelenia Góra ul. Wrocławska 8			
Temat:	Projekt budowlany	Inwestor:	GMINA KARPACZ	Podpis/Nr:	1 : 100/500
Branża:	instalacyjna	Temat:	PROFESIONALNEJ SIECI WODOCIĄGOWEJ W ULICY SKALNEJ W KARPACZU	Nr rys.	3.3
Obiekt:	Sieć wodociągowa	Rysunek:	PROFIL PODŁUŻNY SIECI Z PRZYŁĄCZAMI WODOCIĄGOWYCH		