


PROFIL SIECI WODOCIĄGOWEJ POD POTOKIEM PŁOMNICA

SKALA 1:100/100

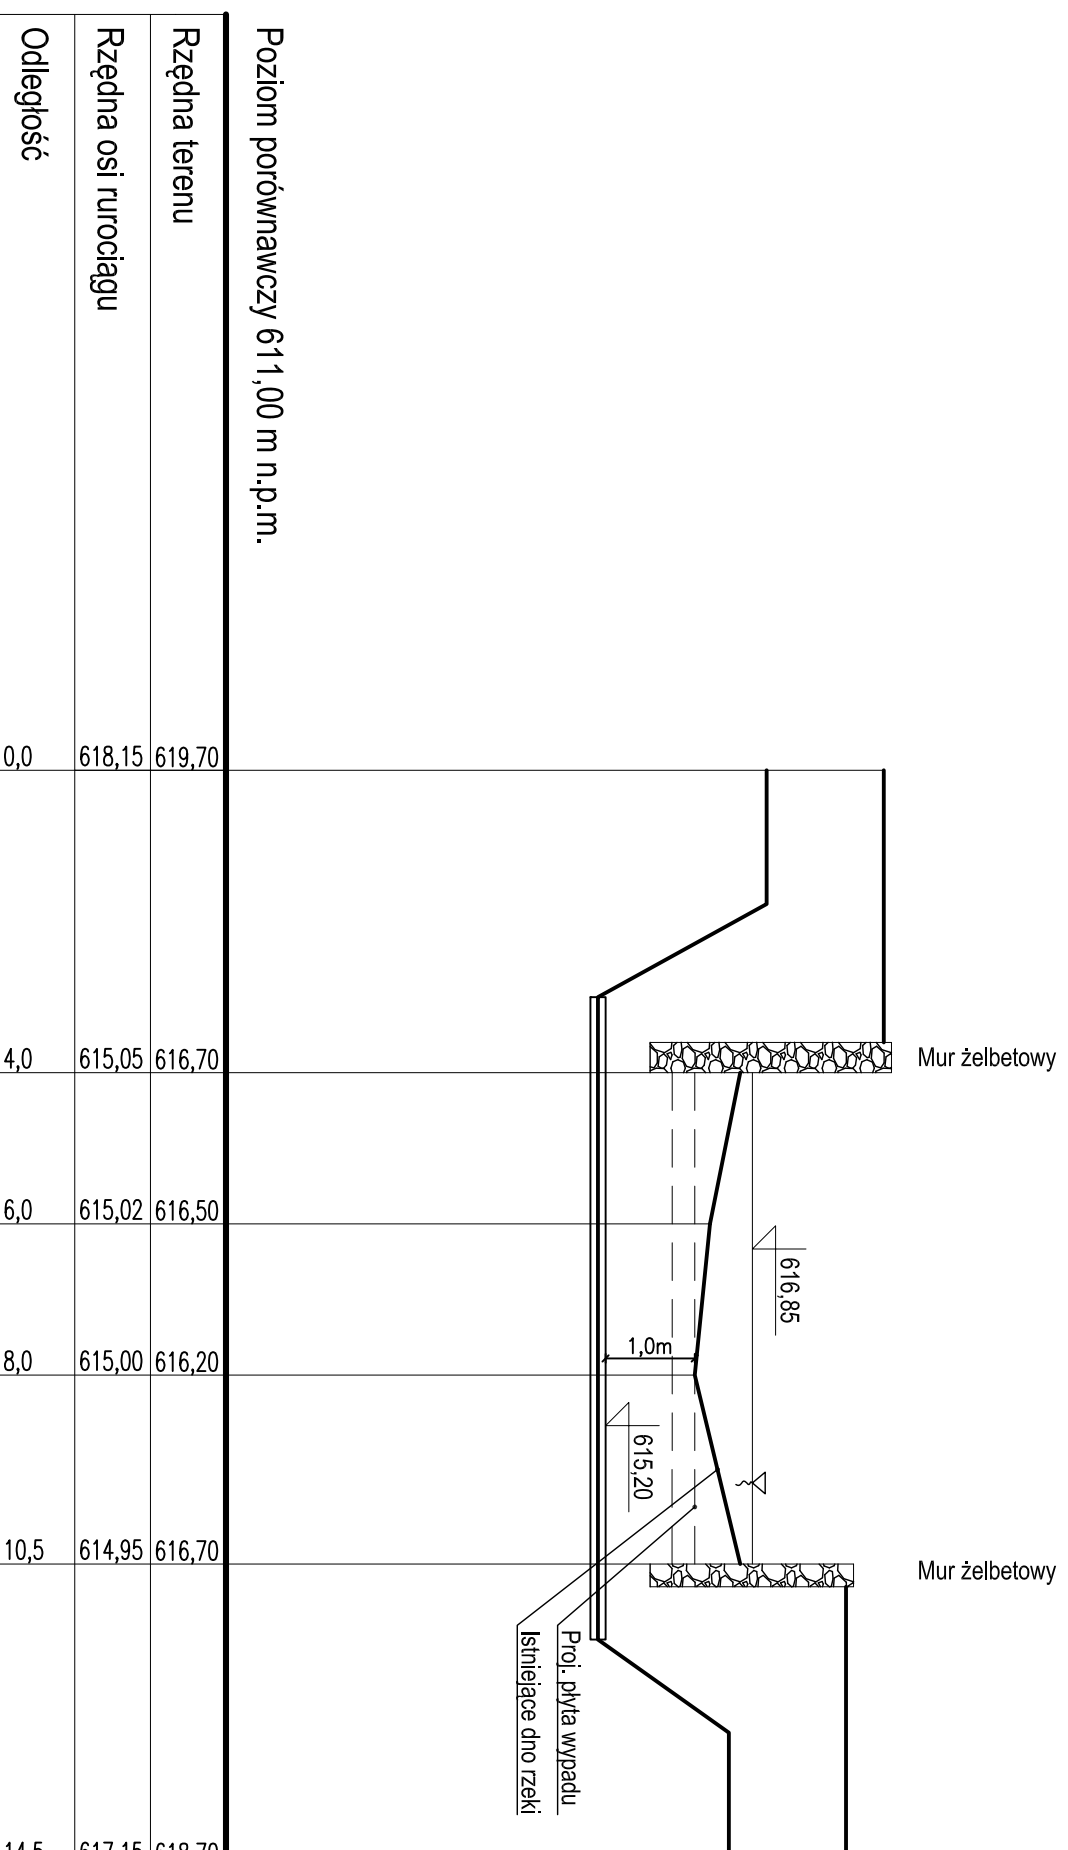

Projektant :	mgr inż. Rodryk Świerczak	Upr. 595/01/DUW	Podpis :		Data : 07.2008 r.
Sprawdzający :	mgr inż. Halina Lukaszewska	Upr. 3/98/JG	Podpis :		
Przedsiębiorstwo Produkcyjne Handlowo Usługowe >> EKO-KARAT << s.c 58-500 Jelenia Góra ; ul. Wolności 8					
Stadium :	Projekt budowlany	Investor :	GMINA KARPACZ		
Branża :	Instalacyjna	Temat :	PRZEBUDOWA SIECI WODOCIĄGOWEJ W ULICY SKALNEJ W KARPACZU		
Obiekt :	Sieć wodociągowa	Rysunek :	PROFIL SIECI WODOCIĄGOWEJ POD POTOKIEM PŁOMNICA		
					Nr rys. 7
					Podziałka : 1 : 100/100