



RZUT "A"

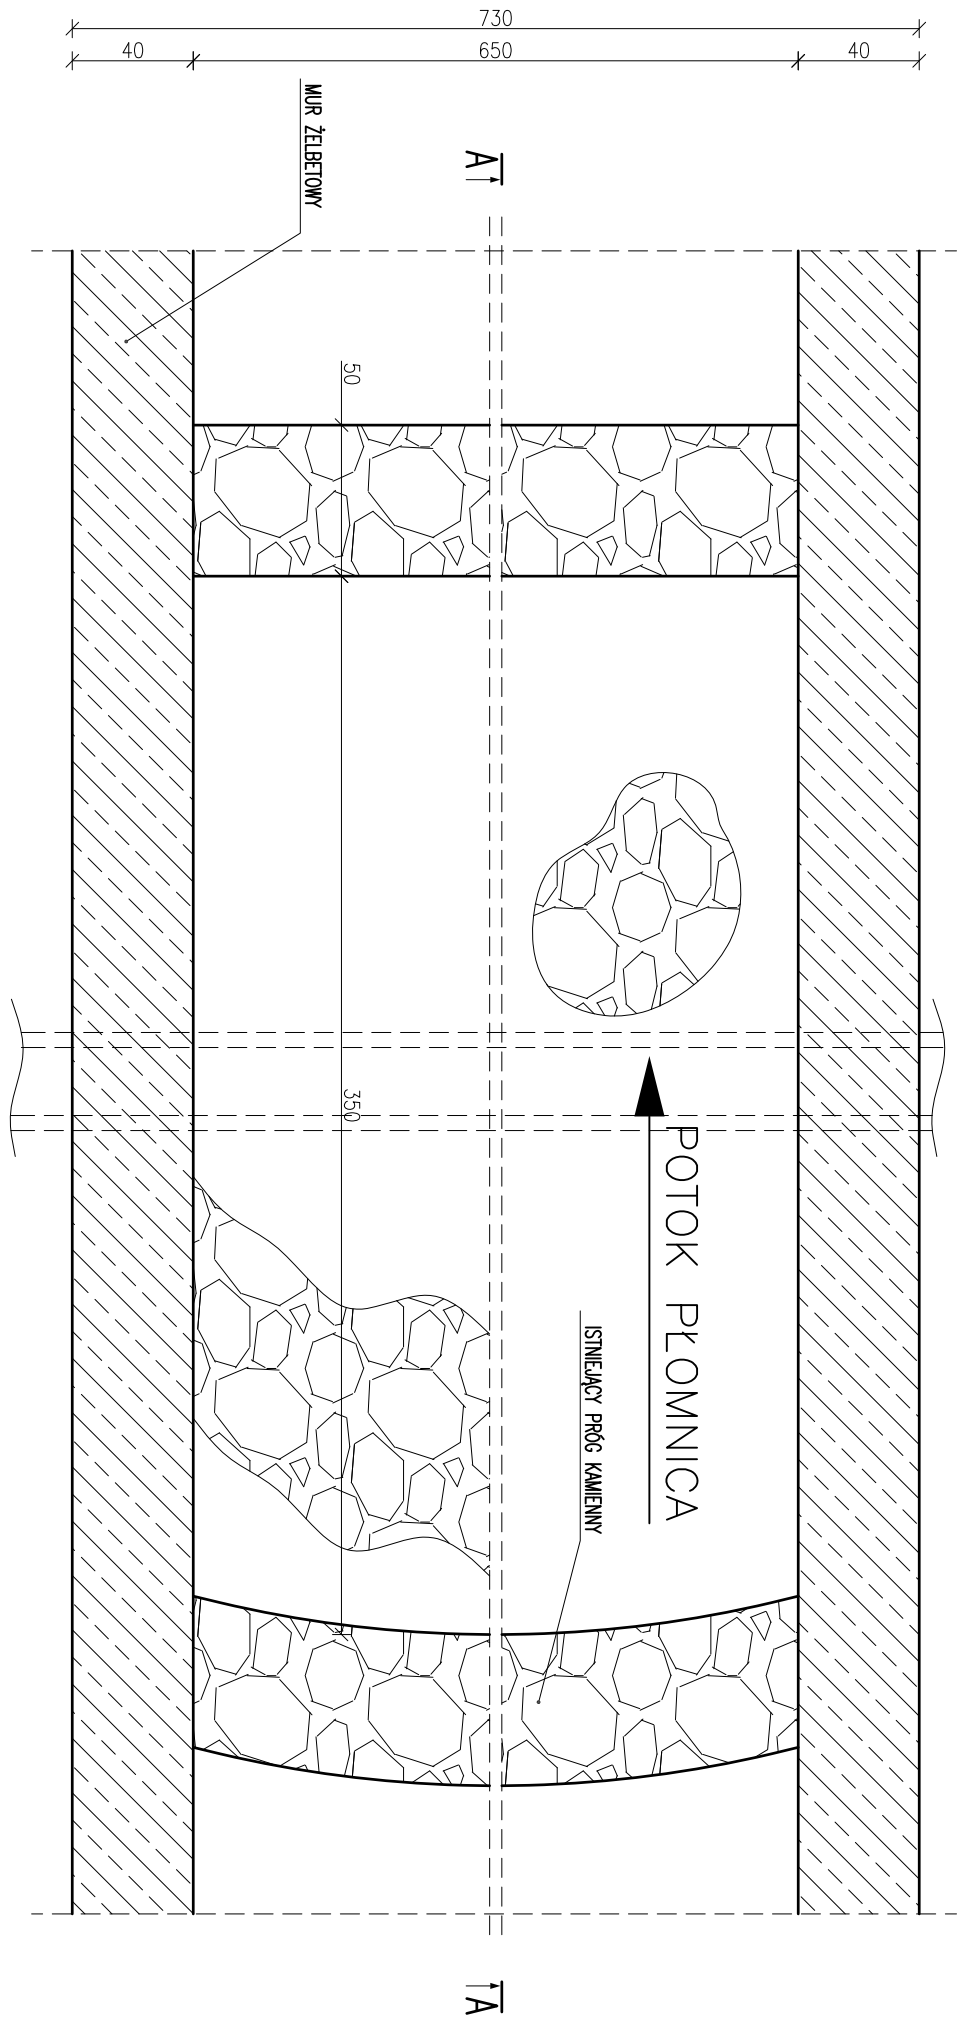

PRZEKRÓJ A-A

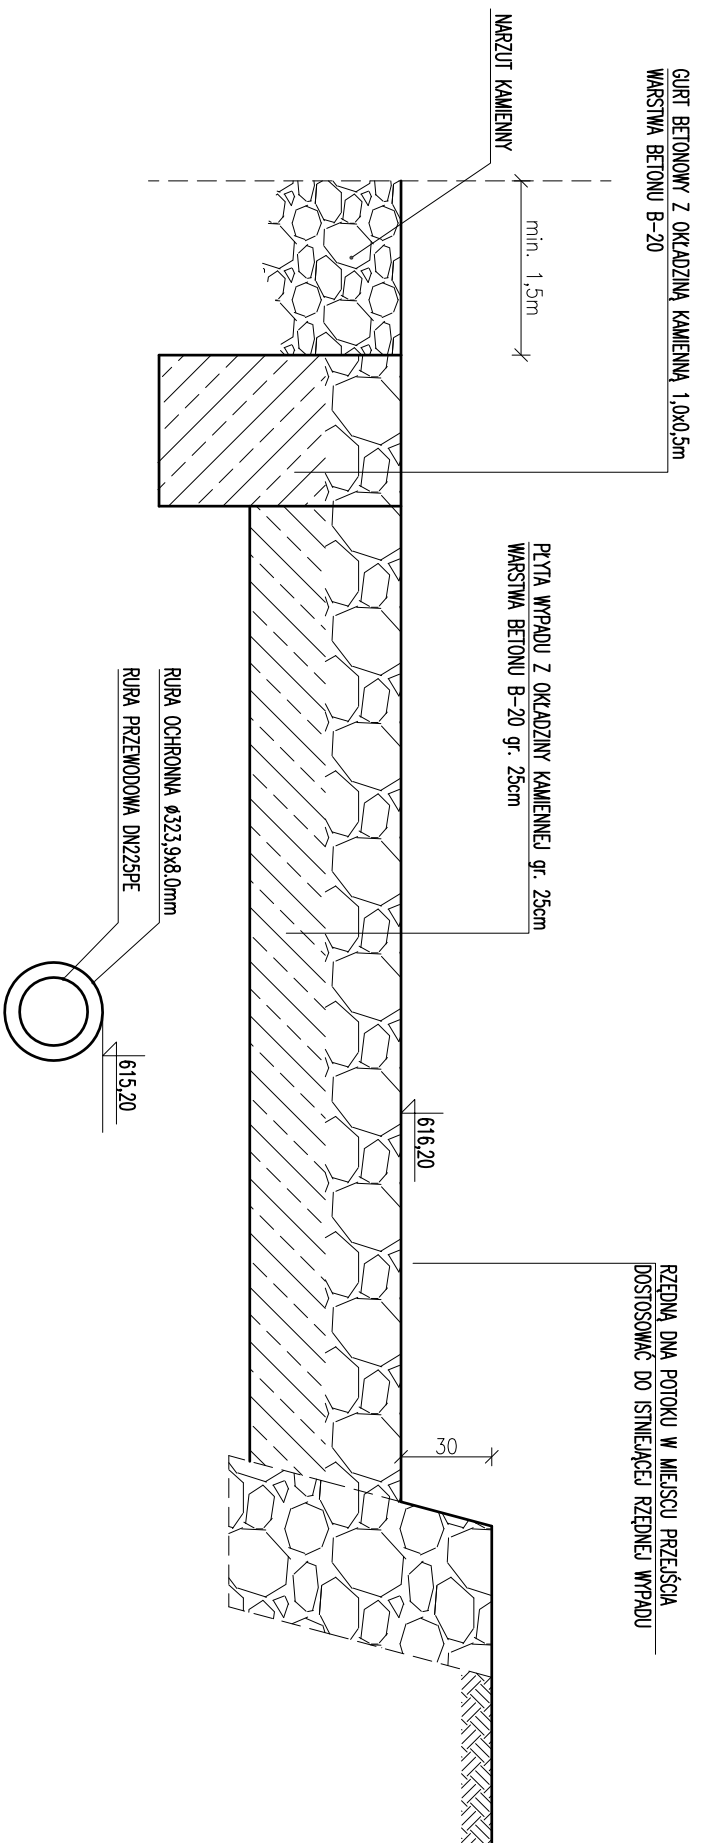

Projektant :	mgr inż. Rodryk Świerczok	Upr. 595/01/DUW	Podpis :	Data : 05.2008 r.
Sprawdzający :	mgr inż. Halina Łukaszewska	Upr. 3/98/JG	Podpis :	
Przedsiębiorstwo Produkcyjne Handlowo Usługowe >> EKO-KARAT << s.c 58-500 Jelenia Góra ; ul. Wolności 8				
Stadium :	Inwestor : GMINA KARPACZ			
Branża :	Temat : PRZEBUDOWA SIECI WODOCIĄGOWEJ W ULICY SKALNEJ W KARPACZU			Podziałka :
Instalacyjna				1 : 25
Obiekt :	Rysunek : PRZEKROCZENIE POTOKU PŁOMNICA W KM 0+800			Nr rys.
Sieć wodociągowa				8