



PRZEKRÓJ A-1 - skala 1:100

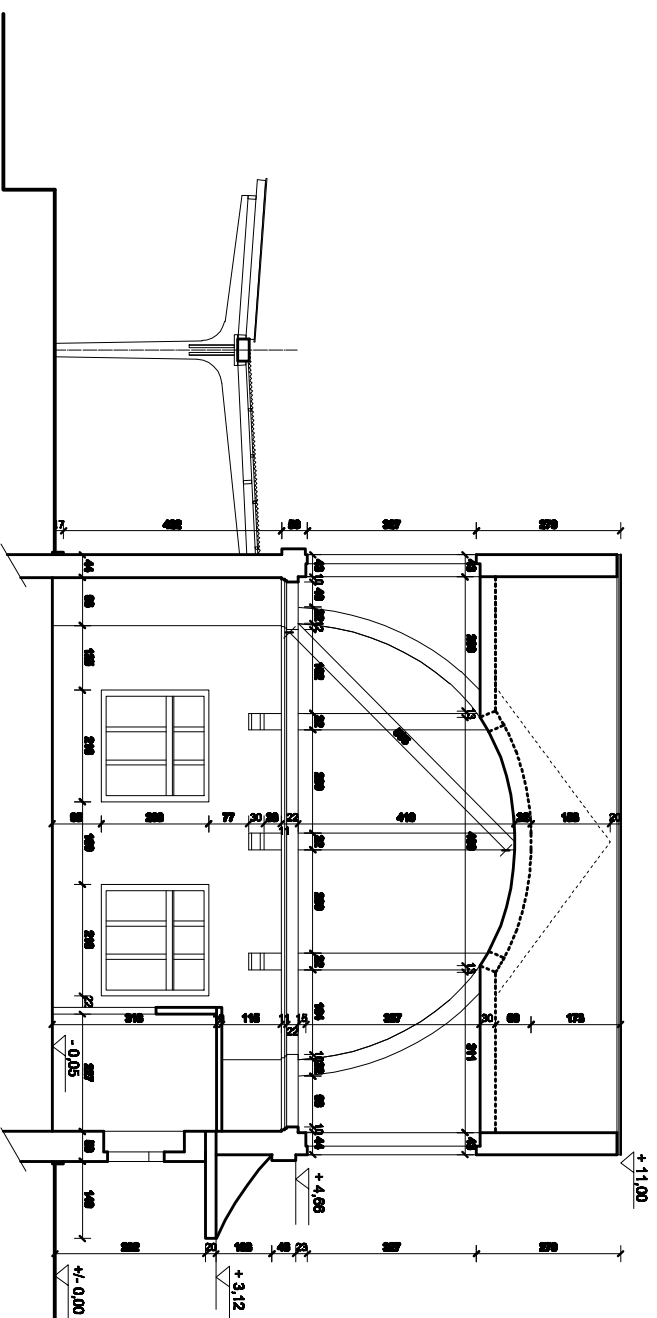

A. BUDYNEK DWORCA

		Pracownia A3 arch. Mirosława Dziedziela	
		58-500 Jelenia Góra • ul. Sudecka 51 p. 3/7 • NIP: 811-215-67-28 tel kom: 0 504 018 122 (079) 94 28 270 e-mail: miros@p.a3.pl	
Wzrost opracowania:		INWENTARYZACJA BUDYNKU, BUDYNKI DWORCA KOLEJOWEGO WRAZ Z BUDYNKIEM TOALET	
lokalizacja:		Katowice, ul. Katowicka, ul. Katowicka 8, ul. Katowicka 9	
Inwentarz:		URZĘDZISKO W KATOWICACH, ul. Katowicka 8, ul. Katowicka 9	
Projektant:		arch. Mirosława Dziedziela	
nr upraw. 52401/DUW/		DS - 0035	
opracunek:		PRZEKRÓJ A-1	
skala 1/100		data: 2009	
1:100		IB 5	