


# KARPACZ - CENTRUM ADMINISTRACYJNE

## RZUT PODDASZA skala 1:200

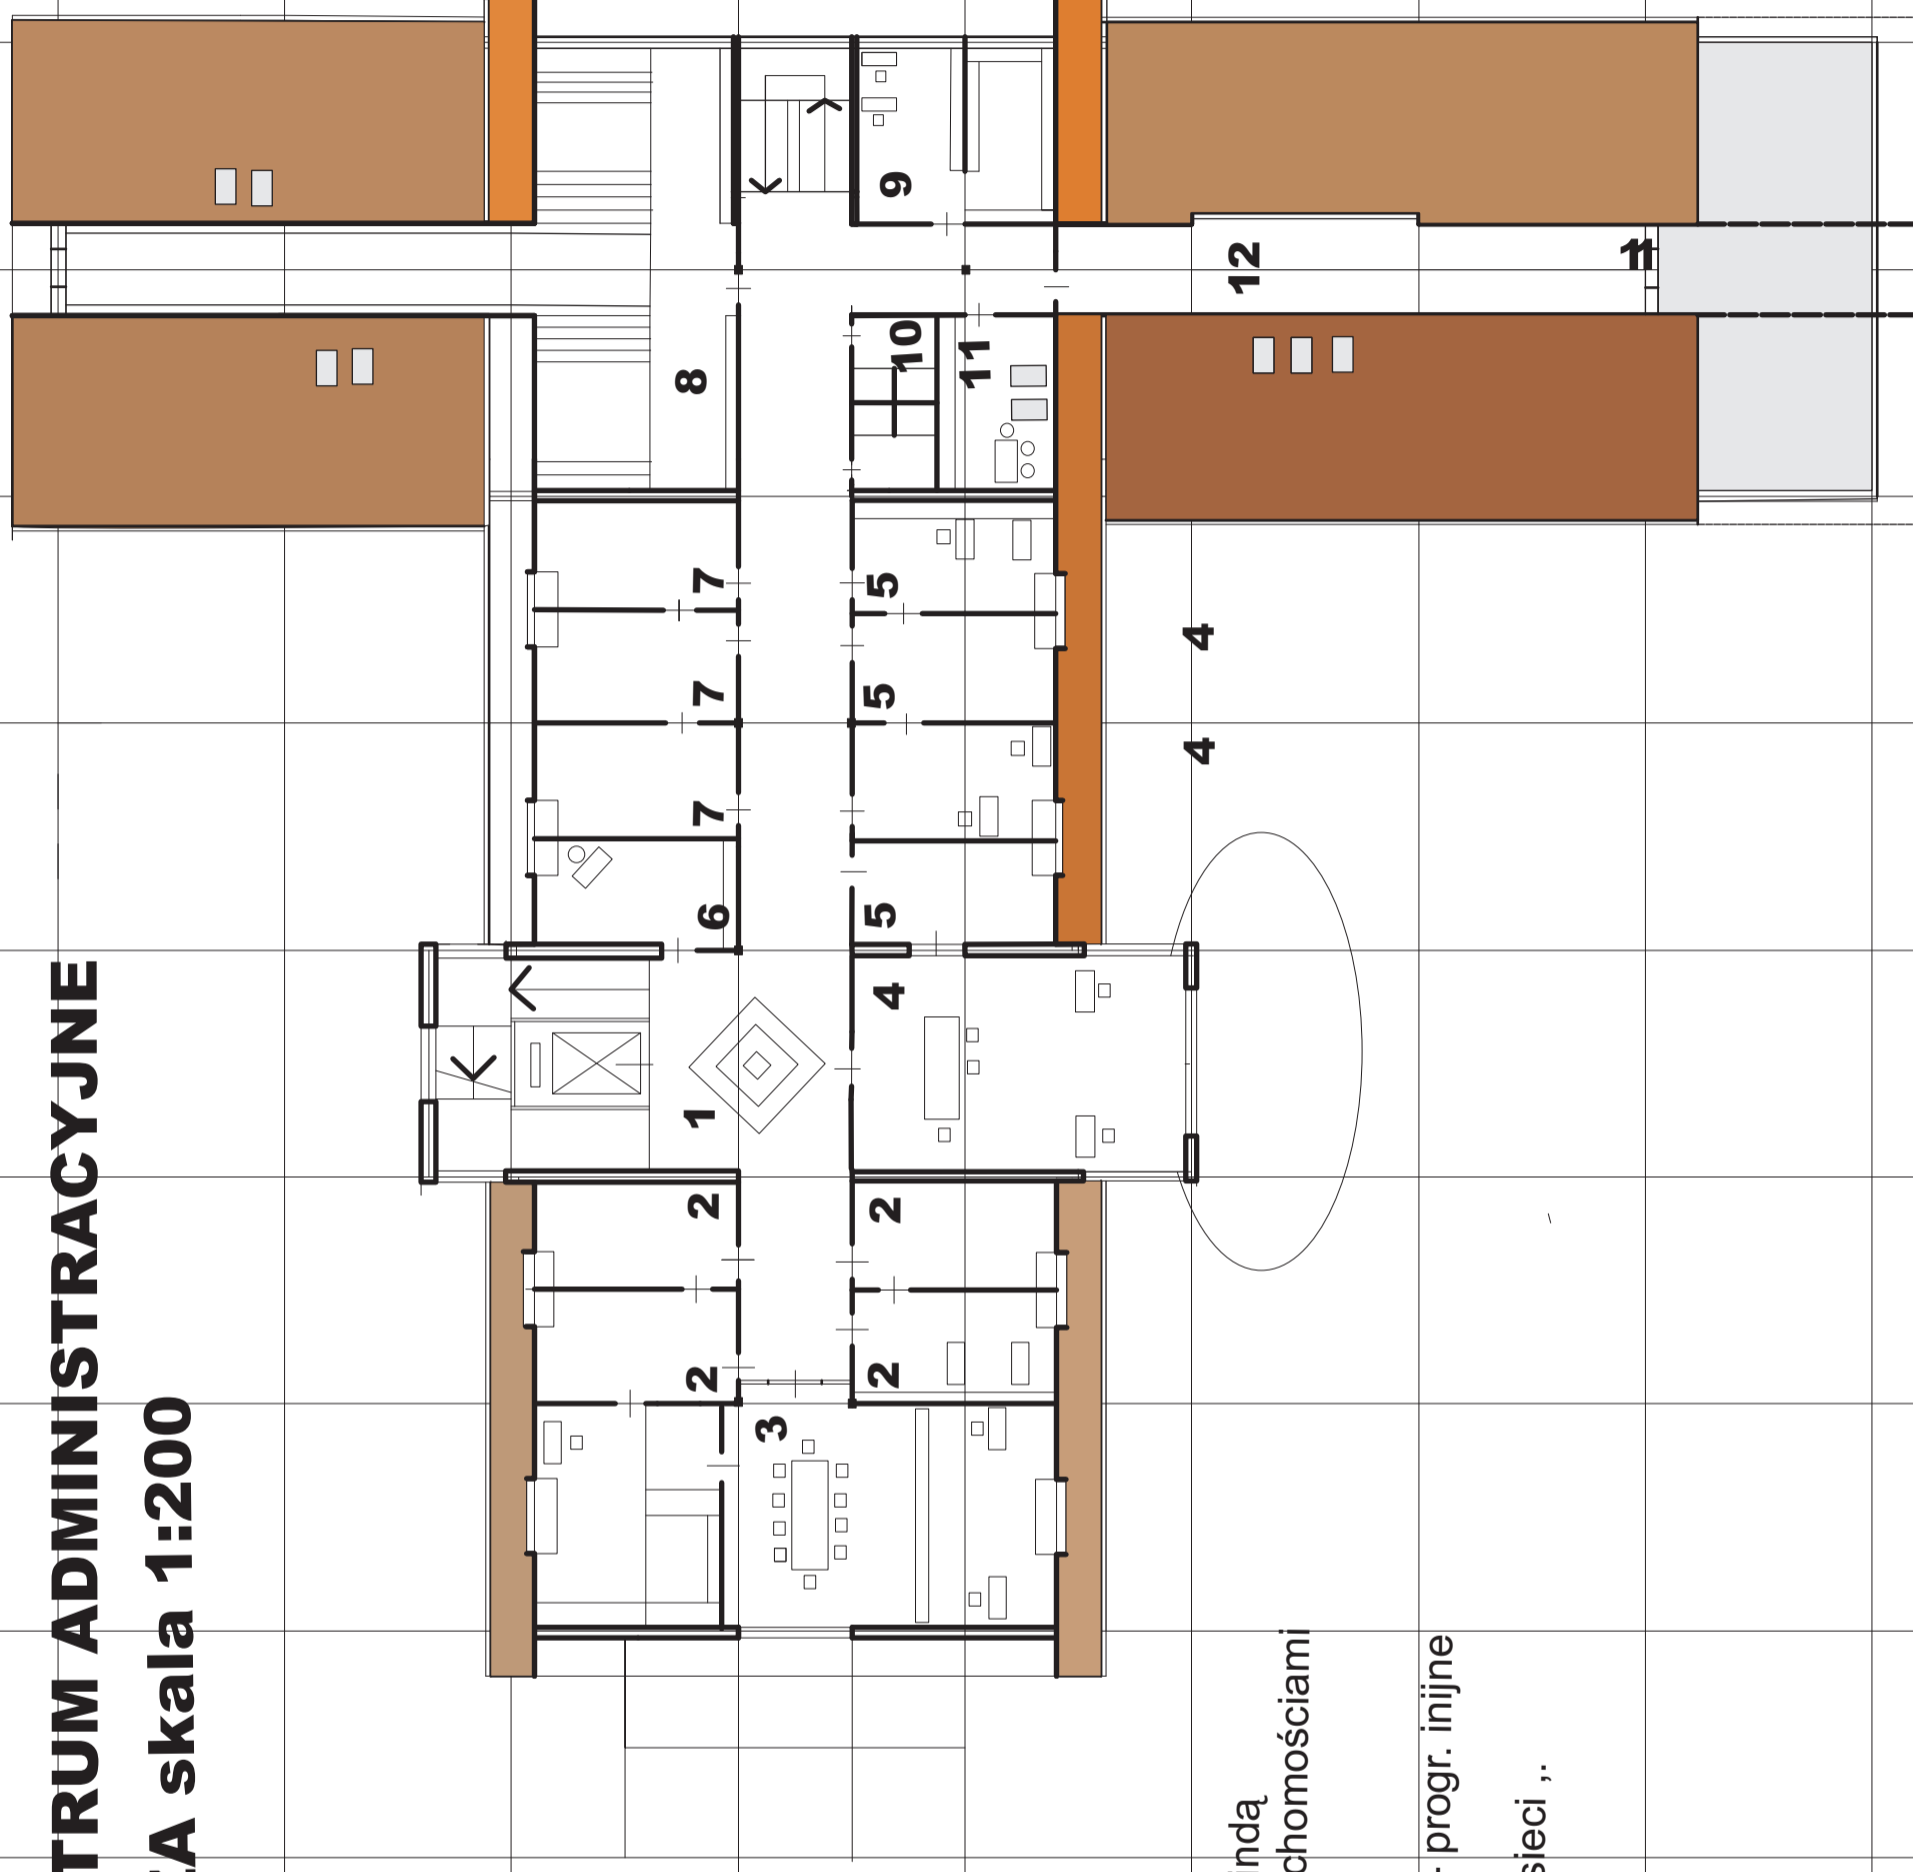

1. hol z klatka schodową i windą
2. pok. geodezji i zarz. nieruchomości
3. sala narad
4. planowanie przestrzenne
5. planowanie inwestycyjne - progr. inijne
- 6 ochrona środowiska.
7. pok. działów tech.: drogi, sieci ,.
8. archiwum miejskie
9. kierownik działu tech.
10. węzeł sanitarny
11. pok. socjalny
12. strych gosp.