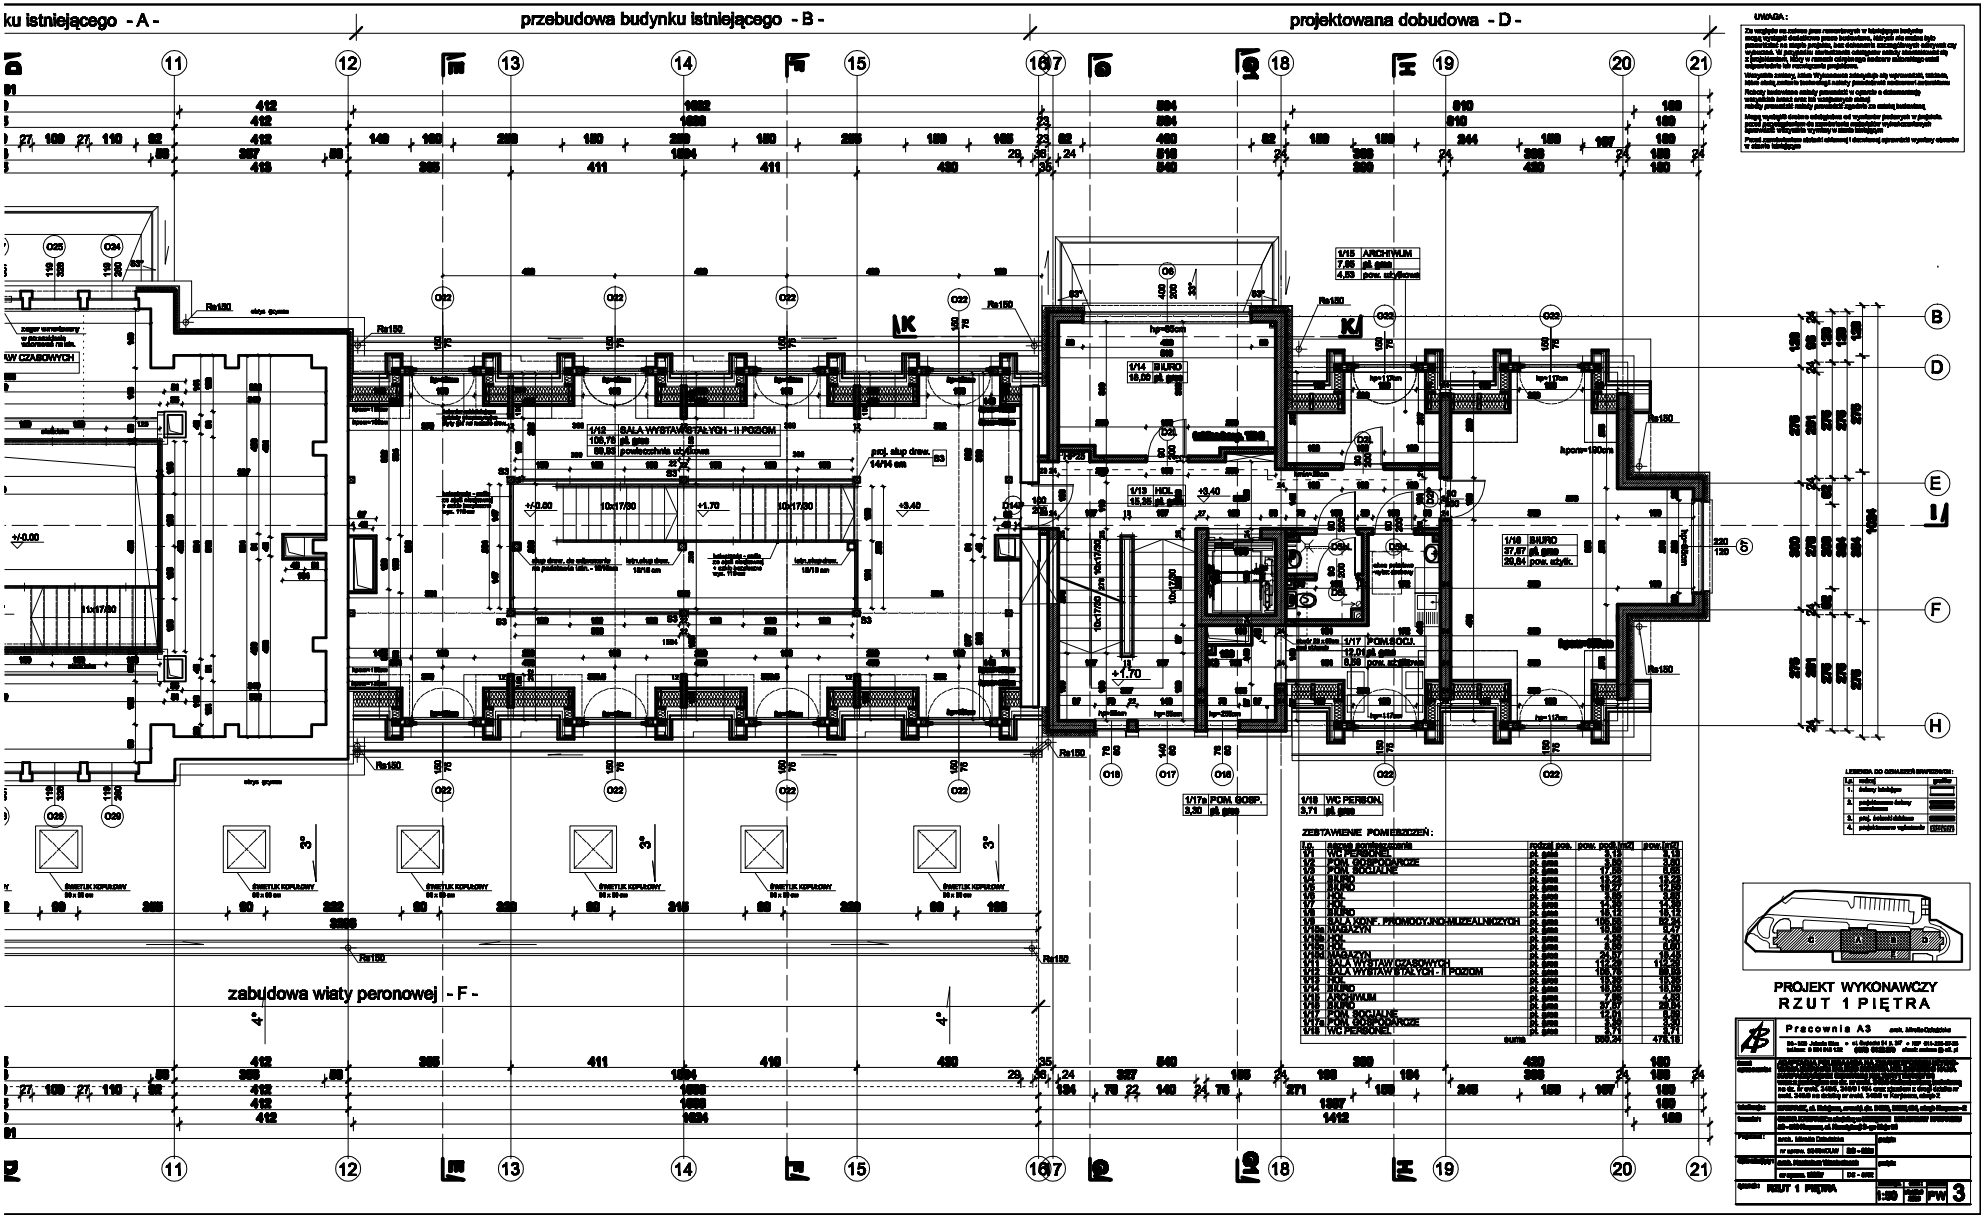
ku istniejącego - A -
przebudowa budynku istniejącego - B -
projektowana dobudowa - D -
zabudowa wiaty peronowej - F -
UWAGA:
1/14 BIURO
16,09 pl. geod.
1/15 ARCHIWUM
7,85 pl. geod.
4,83 pow. użytkowa
1/16 BIURO
37,67 pl. geod.
29,84 pow. użytk.
1/17 POM.SOCJ.
12,01 pl. geod.
8,58 pow. użytkowa
1/18 WC PERSON.
3,71 pl. geod.
1/17a POM. GOSP.
3,30 pl. geod.
1/13 HOL
15,35 pl. geod.
1/19 SALA WYSTAW.STAŁYCH - II POZIOM
105,75 pl. geod.
99,85 powierzchnia użytkowa
ZESTAWIENIE POMIESZCZEŃ:
PROJEKT WYKONAWCZY
RZUT 1 PIĘTRA
Pracownia A3
RZUT 1 PIĘTRA
1:50
PW
3