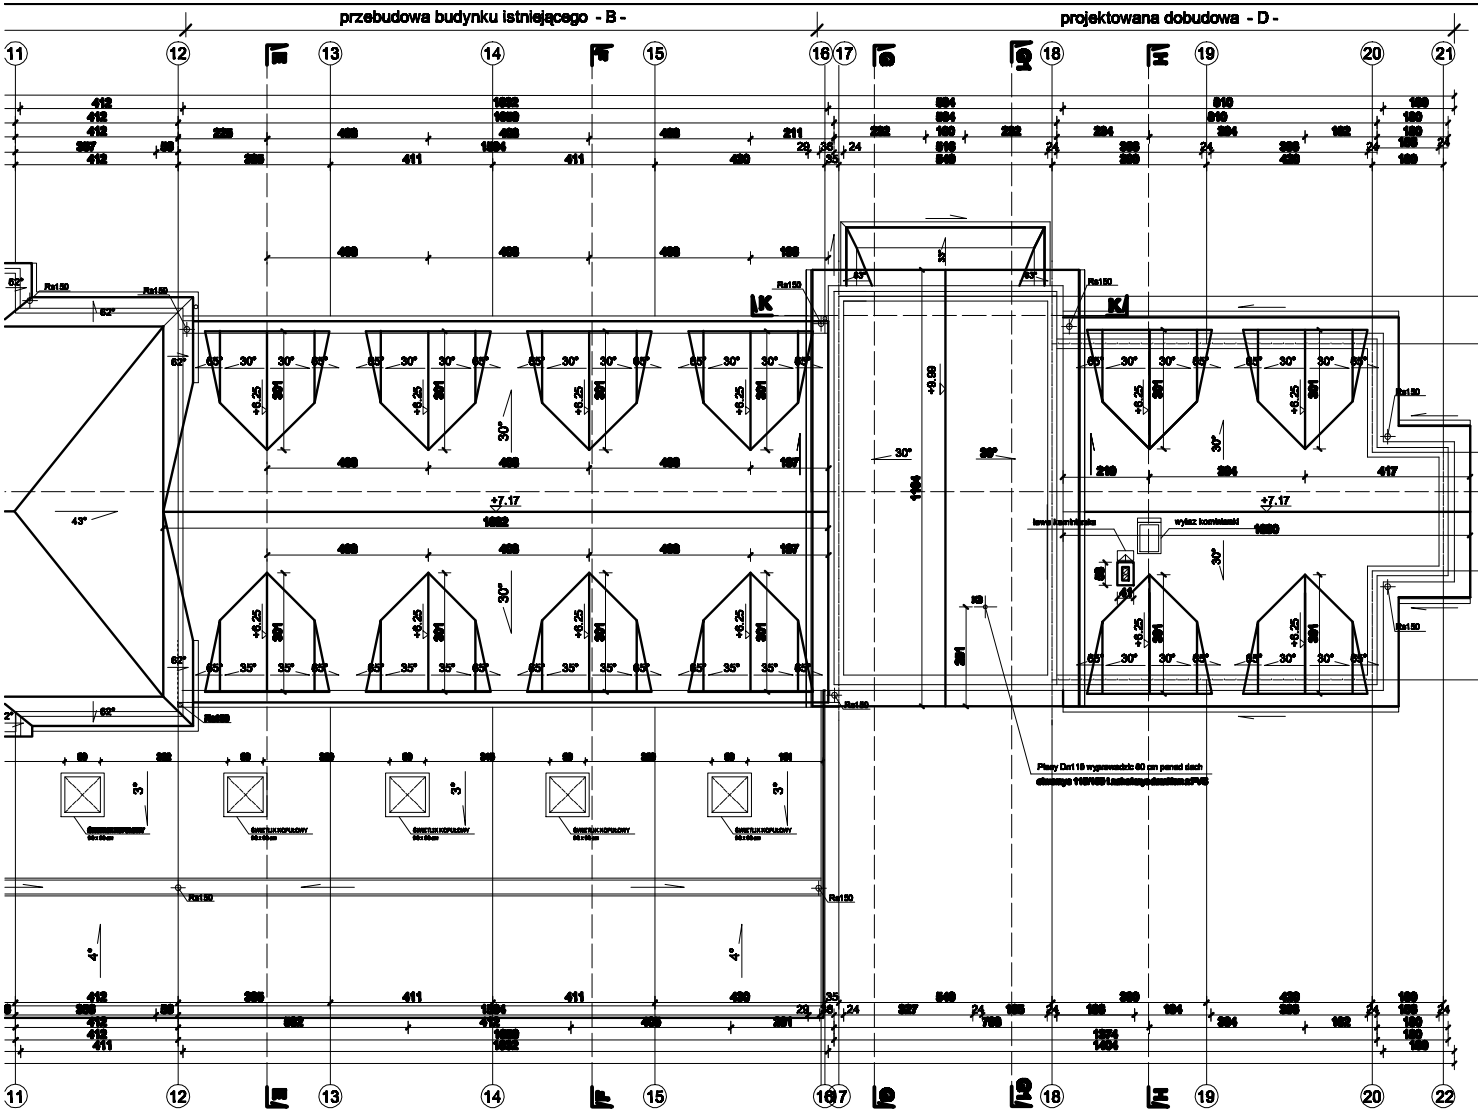

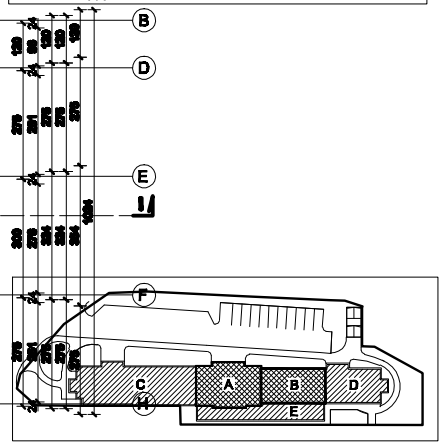

UWAGA :

Ze względu na zakres prac remontowych w istniejącym budynku mogą wystąpić dodatkowe prace budowlane, których nie można było przewidzieć na etapie projektu, bez dokonania szczegółowych odkrywek czy wybuczań. W przypadku stwierdzenia odstępstw należy skontaktować się z projektantem, który w ramach odrębnego nadzoru autorskiego ustali odpowiednie ich rozwiązania projektowe.

Wszystkie zmiany, które Wykonawca zdecyduje się wprowadzić, także te, które służą zmianie technologii należy przedstawić nadzorowi autorskiemu

Roboty budowlane należy prowadzić w oparciu o dokumentację wszystkich branż oraz ich wzajemnych relacji roboty prowadzić należy prowadzić zgodnie ze sztuką budowlaną

Mogą wystąpić drobne odstępstwa od wymiarów podanych w projekcie. przed przystąpieniem do zamówienia materiałów wykończeniowych sprawdzić wszystkie wymiary w stanie istniejącym

Przed zamówieniem stolarki okiennej i drzwiowej sprawdzić wymiary otworów w stanie istniejącym

RZUT DACHU

Pracownia A3 arch. Mirella Dziedzicka
58 - 500 Jelenia Góra • ul. Sudecka 51 p. 3/7 • NIP 611-215-87-26
tel kom: 0 504 018 122 (075) 64 33 870 e'mail: archsma @ o2. pl

temat opracowania:	ADAPTACJA POLEGAJĄCA NA ZMIANIE SPOSOBU UŻYTKOWANIA BUDYNKU BYŁEGO DWORCA KOLEJOWEGO NA NA KARPACZAŃSKIE CENTRUM KULTURY I TURYSTYKI wraz z parkingiem na dz. nr ewid. 348/5 i infrastrukturą techniczną na dz. nr ewid. 348/5, 348/8 i 194 oraz zjazdem z drogi działka nr ewid. 348/8 na działkę nr ewid. 348/5 w Karpaczu, obręb 2
lokalizacja:	KARPACZ, ul. Kolejowa, nr ewid. dz. 348/5, 348/8, 194, obręb Karpacz - 2
inwestor:	GMINA KARPACZ z siedzibą w URZĘDZIE MIEJSKIM W KARPACZU 58 - 540 Karpacz, ul. Konstytucji 3- go Maja 54
Projektant:	arch. Mirella Dziedzicka — podpis: — nr upraw. 524/01/DUW — DS - 6805
Sprawdzający:	arch. Kazimiera Wasielonek — podpis: — nr uprawn. 723/87 — DS - 0762
rysunek:	RZUT DACHU — skala rys. 1:100 — data: listopad 2020 — załącznik PW 5