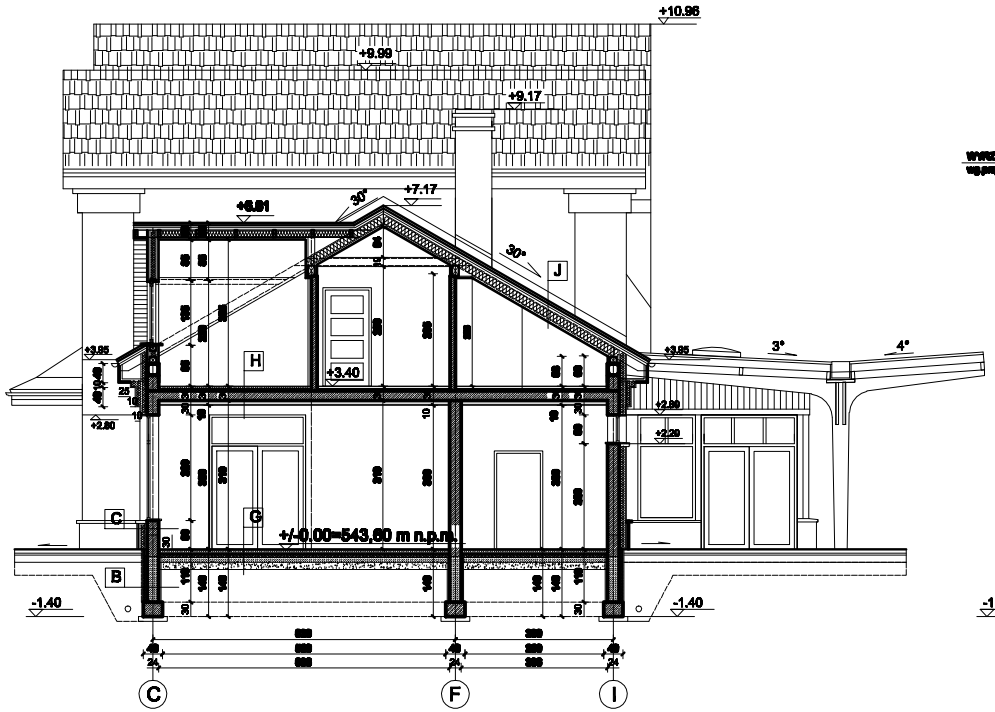

PRZEKRÓJ A - A - skala 1: 50

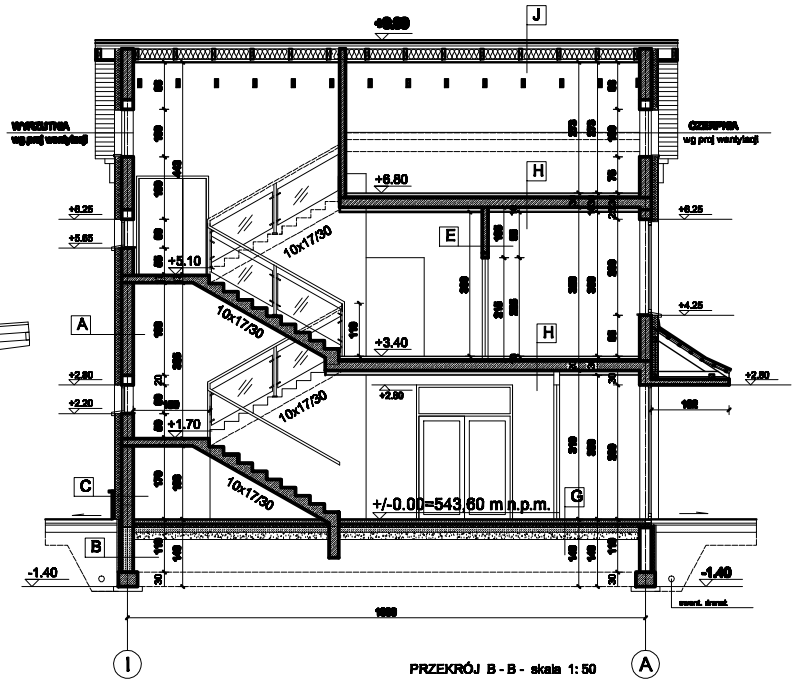

PRZEKRÓJ B - B - skala 1: 50

PROJEKT WYKONAWCZY

PRZEKROJE A-A I B-B

UWAGA :

Za względu na zakres prac remontowych w istniejącym budynku mogą występować drobne prace budowlane, których nie można było przewidzieć na etapie projektu, bez dokonania szczegółowych odkrywek czy wyburzeń. W przypadku stwierdzenia odstępstw należy niezwłocznie zgłosić się z projektantem, który w zależności od rodzaju odstępstwa ustali odpowiednie dla niego rozwiązanie projektowe.

Wszystkie zalecenia, które Wykonawca zobowiązany jest wprowadzić, także te, które stoją poniżej poziomu technologii należy przedstawić zamawiającemu do akceptacji.

Podczas budowlanie należy przestrzegać w zgodzie z obowiązującymi warunkami branż oraz ich wzajemnych zależności.

Roboty przeróbkowe należy prowadzić w zgodzie z obowiązującymi warunkami branż oraz ich wzajemnych zależności.

Wszelkie rozbieżności należy przedstawić zgodnie ze zakresu budowlanej.

Mogą wystąpić drobne odstępstwa od wymiarów podanych w projekcie, przed przystąpieniem do zamówienia materiałów wykończeniowych sprawdzić wszystkie wymiary w obiekcie istniejącym.

Przed przystąpieniem do robót ekterowej i docelowej sprawdzić wymiary otworów w obiekcie istniejącym

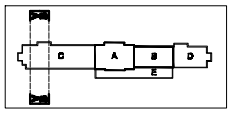

LEGENDA DO DEMONTAŻU ŚCIAN RODZAJU:

Lp.	rodzaj	grafika
1.	ściany istniejące	
2.	projektowane ściany murowane	
3.	proj. ścianki działowe	
4.	projektowane wykonanie	DEMONTAŻ

A - ŚCIANA ZEWNĘTRZNA	SILKA - GPL 24 cm	wylewka balkonowa - gr.8cm	wełna mineralna - gr. 15 cm	podbitka drewniana na naszalu
tynk na siatce	gładź gipsowa - 1 cm	styropian bonity - gr. 15cm	J - POŁAĆ DACHOWA	L - ZADASZENIE NAD PERONEM
styropian - gr. 15 cm	D - ŚCIANA WEWN. KONSTR.	folia pow - 2 x	dachówka ceramiczna-karpiówka	zasz z panelu - wkrętarka
SILKA - GPL 24 cm	gładź gipsowa + 1 cm	chudy beton - gr. 10 cm	łaty 4/6 cm	zasz podbitkowa
gładź gipsowa - 1 cm	SILKA - gr. 24 cm	płokuk - 10 cm	kontrłaty 3/4 cm	słoty OSB 3 x 2 wielokrotnie
B - ŚCIANA FUNDAMENTOWA	gładź gipsowa - 1 cm	żwir - 10 cm	wielokrotnie	wielokrotnie
folia kubełkowa pov	E - ŚCIANKA DZIAŁOWA	H - STROP NAD PARTEREM *P	wełna mineralna gr 15 cm	krokwie 8/18 cm
styropian hydrotrwały - gr. 15 cm	gładź gipsowa - 1 cm	wyrównanie wykończeniowe	folia paroizolacyjna	wełna mineralna - gr. 15 cm
ekizol 5xo	beton komórkowy - gr. 12 cm	wylewka balkonowa - gr. 4 cm	krokwie 8/18 cm	wentylacja
bloczki betonowe M5 - gr. 25 cm	gładź gipsowa - 1 cm	styropian - gr. 5 cm	płyty gkf na rusztu z prof. stumk	płyty gkf na rusztu z prof. stum
ekizol RAP	F - ŚCIANKA DZIAŁOWA	strop żelbetowy - gr. 18 płyta	K - OKAP/DACH	L1 - ZADASZENIE NAD PERONEM
C - DOKA	gładź gipsowa - 1 cm	sufit podwieszany	dachówka ceramiczna	zasz z panelu - wkrętarka
płyta kamienna na kaj	beton komórkowy - gr. 8 cm	I - SUFIT NAD PODDASZEM	łaty 4/6 cm	zasz podbitkowa
siatka + kaj	gładź gipsowa + 1 cm	płyty gkf na rusztu z prof. stumk	kontrłaty 3/4 cm	słoty OSB 3 x 2 wielokrotnie
styropian - gr 15 cm	G - POSADZKA NA GRUNCIE	folia paroizolacyjna	wielokrotnie	krokwie 8/18 cm
ekizol 5xo	warstwa wykończeniowa	kleszcze drew. - 8*18 cm	krokwie 8/18 cm	dociepienie pełna wełną

Pracownia A3 arch. Mirella Dobiańska

temat opracowania:	[illegible]
lokalizacja:	[illegible]
inwestor:	[illegible]
Projektował:	arch. Mirella Dobiańska — podpis
Sprawdzał:	arch. Kazimierz Wiechowiczak — podpis
sprawdził:	PRZEKROJE A-A I B-B — skala 1:50 — PW 6