UWAGA :

Ze względu na zakres prac remontowych w istniejącym budynku mogą wystąpić dodatkowe prace budowlane, których nie można było przewidzieć na etapie projektu, bez dokonania szczegółowych odkrywek czy wyburzeń. W przypadku stwierdzenia odstępstw należy skontaktować się z projektantem, który w ramach odrębnego nadzoru autorskiego ustali odpowiednie ich rozwiązania projektowe.

Wszystkie zmiany, które Wykonawca zdecyduje się wprowadzić, także te, które służą zmianie technologii należy przedstawić nadzorowi autorskiemu.

Roboty budowlane należy prowadzić w oparciu o dokumentację wszystkich branż oraz ich wzajemnych relacji

Roboty prowadzić należy prowadzić zgodnie ze sztuką budowlaną

Mogą wystąpić drobne odstępstwa od wymiarów podanych w projekcie. przed przystąpieniem do zamówienia materiałów wykończeniowych sprawdzić wszystkie wymiary w stanie istniejącym.

Przed zamówieniem stolarki okiennej i drzwiowej sprawdzić wymiary otworów w stanie istniejącym

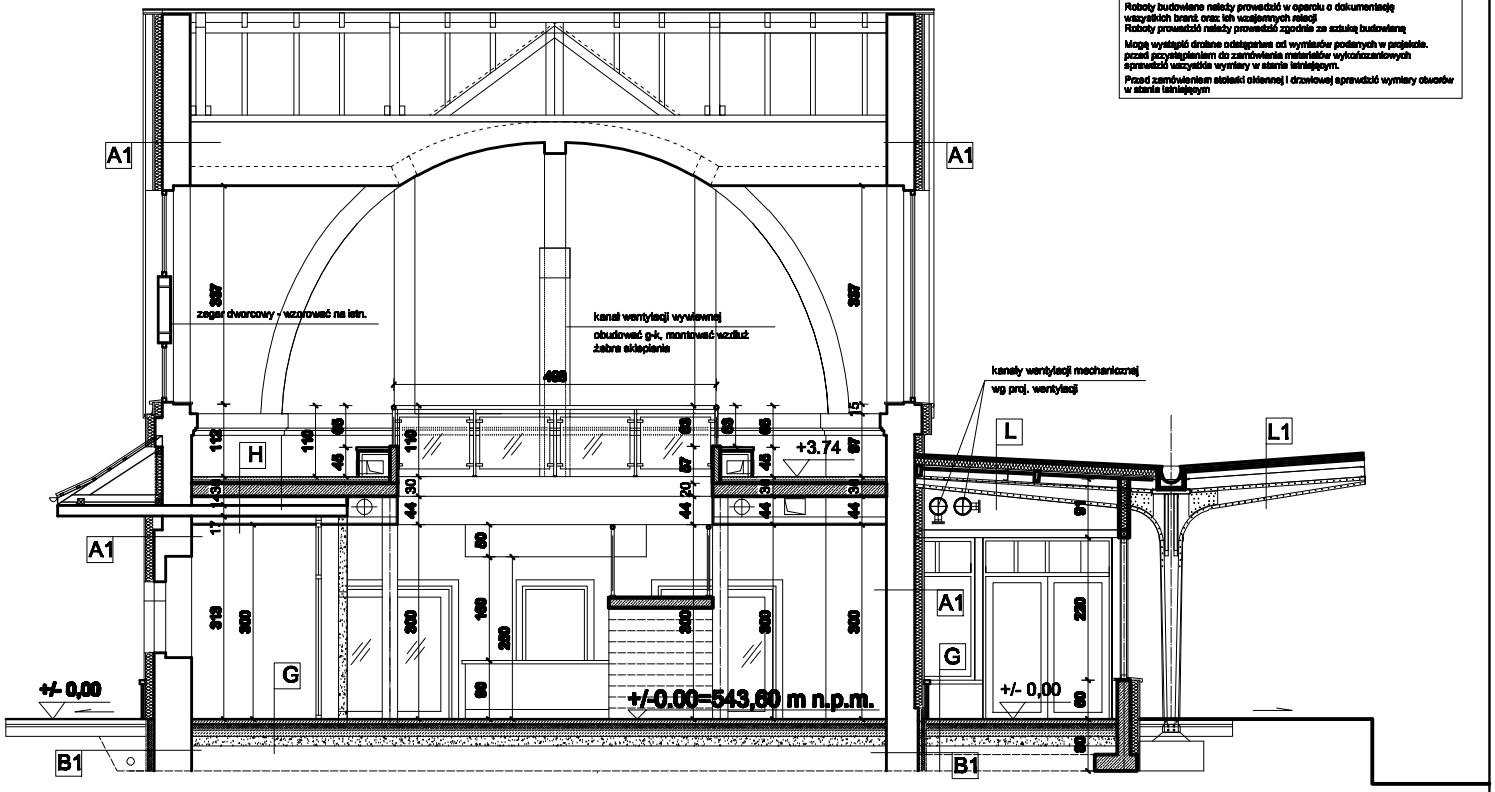

PRZEKRÓJ D - D - skala 1: 50

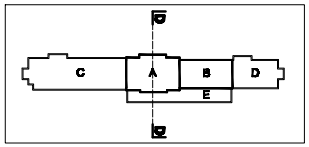

LEGENDA DO OZNACZEŃ GRAFICZNYCH :

Lp.	rodzaj	grafika
1.	ściany istniejące	
2.	projektowane ściany warstwowe	
3.	proj. ścianki działowe	
4.	projektowana wyburzasia	

A1 - ŚCIANA ZEWN. ISTNIEJĄCA	A - ŚCIANA ZEWNĘTRZNA	SILKA - GR. 24 cm	wylewka betonowa - gr.5cm	wełna mineralna - gr. 15 cm	podbitka drewniana na ruszcie
tynk na sitce	tynk na sitce	gładź gipsowa - 1 cm	styropian twardy - gr. 10cm	J - POŁAĆ DACHOWA	L - ZADASZENIE NAD PERONEM
styropian - gr. 10 cm	styropian - gr. 15 cm	D - ŚCIANA WEWN. KONSTR.	folia pov - x 2	dachówka ceramiczna-karpiówka	papa z posypka - wierzchnia
skuć istn. tynki zewnętrzne	SILKA - GR. 24 cm	gładź gipsowa - 1 cm	chudy beton - gr. 10 cm	łaty 4/6 cm	papa podkładowa
istn. ściana ceglana	gładź gipsowa - 1 cm	SILKA - gr. 24 cm	plastek - 10 cm	kontrłaty 3/4 cm	płyty OSB x 2
skuć istn. tynki wewnętrzne	B - ŚCIANA FUNDAMENTOWA	gładź gipsowa - 1 cm	żwir - 10 cm	wiatroizolacja	wiatroizolacja
tynk wyrównawczy	folia kubełkowa pov	E - ŚCIANKA DZIAŁOWA	H - STROP NAD PARTEREM, 1P	wełna mineralna gr 18 cm	krokwie 8/16 cm
gładź gipsowa	styropian hydromax - gr. 10 cm	gładź gipsowa - 1 cm	warstwa wykończeniowa	folia paroizolacyjna	wełna mineralna - gr. 15 cm
B1 - ŚCIANA FUND. ISTNIEJĄCA	abizol tko	beton komórkowy - gr. 12 cm	wylewka betonowa - gr. 4 cm	krokwie 8/16 cm	paroizolacja
folia kubełkowa pov	bloczki betonowe M6 - gr. 25 cm	gładź gipsowa - 1 cm	styropian - gr. 5 cm	płyty gkf na ruszcie z prof. alumin	płyty gkf na ruszcie z prof. alum
styropian hydromax - gr. 10 cm	abizol R+P	F - ŚCIANKA DZIAŁOWA	strop żelbetowy - gr. 18 (20)cm	K - OKAP DACHU	L1 - ZADASZENIE NAD PERONEM
abizol tko	C - COKÓŁ	gładź gipsowa - 1 cm	sufit podwieszany	dachówka ceramiczna	papa z posypka - wierzchnia
warstwa wyrównawcza bet.	płytki kamienne na klej	beton komórkowy - gr. 8 cm	I - SUFIT NAD PODDASZEM	łaty 4/6 cm	papa podkładowa
oczyszczanie istn. ścian fund.	siatka + klej	gładź gipsowa - 1 cm	płyty gkf na ruszcle z prof. alumin	kontrłaty 3/4 cm	płyty OSB x 2 wiatroizolacja
istn. ściana fundamentowa	styropian - gr 15 cm	G - POSADZKA NA GRUNCIE	folia paroizolacyjna	wiatroizolacja	krokwie 8/16 cm
	abizol tko	warstwa wykończeniowa	kleszcze drew. - 5/15 cm	krokwie 8/16 cm	deskowanie pełne szlifowane

PROJEKT WYKONAWCZY

PRZEKRÓJ D-D

Pracownia A3 arch. Mirella Dziedzicka

80 - 809 Jelenia Góra • ul. Sudecka 51a, 37 • NIP 611-215-97-28
tel kom: 0 604 018 122 (058) 84 85289 e'mail: andrew@o2.pl

temat opracowania:	ADAPTACJA POLSKIEJ HALI NA ZIMNE SPORZĄDZENIE LECZNICZEGO BŁOTKA SIARCZKOWEGO WRAZ Z ZADASZENIEM PERONU NA KAMPACZYŃSKIE CENTRUM KULTURY I TURYSTYKI wraz z zadaszeniem nad dz. nr ewid. 340/8 i adaptacyjną kładką nad dz. nr ewid. 340/6, 340/8 i 194 oraz zjazdem z drogi działka nr ewid. 340/6 na działkę nr ewid. 340/6 w Karpaczu, etap 2
lokalizacja:	KARPACZ, ul. Kolejowa, nr ewid. dz. 340/6, 340/8, 194, obręb Karpacz - 2
inwestor:	GMINA KARPACZ z siedzibą w URZĘDZIE MIEJSKIM W KARPACZU 58 - 540 Karpacz, ul. Konstytucji 3- go Maja 84
Projektował:	arch. Mirella Dziedzicka — podpis:
	nr uprawn. 834/01/OUW — DS - 0859
Sprawdzał/a:	arch. Kazimiera Wawiernik — podpis:
	nr uprawn. 7588/7 — DS - 0782
rysunek:	PRZEKRÓJ D-D

skala rys.	data	załącznik
1:50	sierpień 2020	PW 8