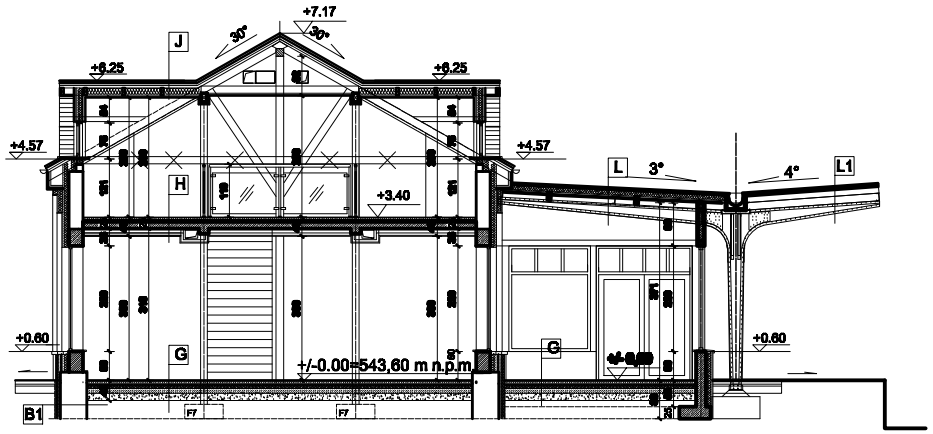

PRZEKRÓJ E-E- skala 1:50

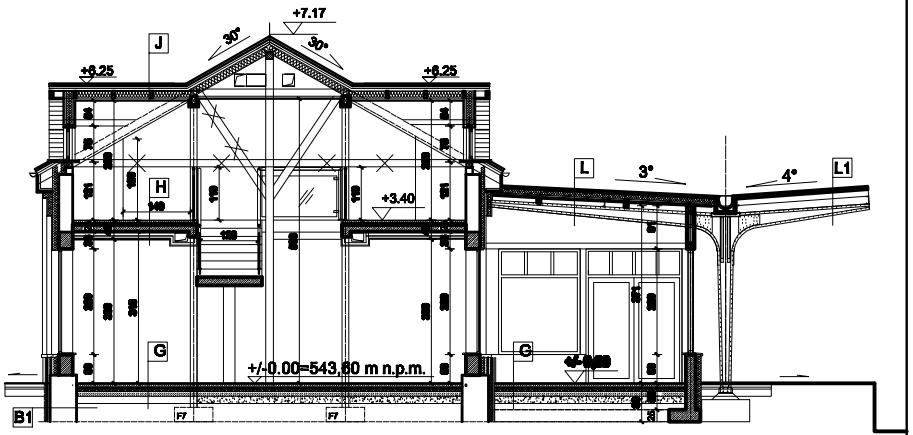

PRZEKRÓJ F-F- skala 1:50

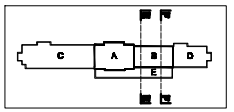

LEGENDA DO SZKICÓW ORIENTACYJNYCH:

Lp.	nazwa	grafika
1.	ściany istniejące	
2.	projektowane ściany zewnętrzne	
3.	proj. ściana działowa	
4.	projektowane wykonanie	EI30 EI60

PROJEKT WYKONAWCZY

PRZEKROJE E-E I F-F

UWAGA :

Za względu na zakres prac remontowych w istniejącym budynku mogą występować drobne prace budowlane, których nie można było przedstawić na etapie projektu, bez dokonania zasadniczych odstępstw od wytycznych. W przypadku zaistnienia odstępstw należy skonsultować się z projektantem. Mogą w nich występować odstępstwa rzutów budynku oraz wykończenia tak istniejące projektowane.

Wszystkie zmiany, które Wykonawca zobowiązany się wprowadzić, także te, które należy uznać konieczność należy przedstawić zamawiającemu do akceptacji.

Roboty budowlane należy prowadzić w oparciu o dokumentację projektową branż oraz ich uzgodnień zmian.

Roboty prowadzić należy prowadzić zgodnie ze sztuką budowlaną.

Mogą wystąpić drobne odstępstwa od wymiarów podanych w projekcie. przed przystąpieniem do zamówienia materiałów wykończeniowych sprawdzić wszystkie wymiary w stanie istniejącym.

Przed przystąpieniem stolarki okiennej i drzwiowej sprawdzić wymiary otworów w stanie istniejącym

A1 - ŚCIANA ZEWN. ISTNIEJĄCA	A - ŚCIANA ZEWNĘTRZNA	SILKA - GR. 24 cm	wylewka betonowa - gr.8cm	wełna mineralna - gr. 15 cm	podbitka drewniana na naczoła
tynk na siatce	tynk na siatce	gładź gipsowa - 1 cm	styropian lamely - gr. 15cm	J - POŁAĆ DACHOWA	L - ZADASZENIE NAD PERONEM
styropian - gr. 10 cm	styropian - gr. 15 cm	D - ŚCIANA WEWN. KONSTR.	folia pow - z 2	dachówka ceramiczna-karpiówka	stanc z panwicha - wieszarka
stara tala, tynki zewnętrzne	SILKA - GR. 24 cm	gładź gipsowa - 1 cm	strugi beton - gr. 10 cm	łaty 4/6 cm	pasy podokapowe
tala, ściana ceglana	gładź gipsowa - 1 cm	SILKA - gr. 24 cm	płokuki - 10 cm	kontrłaty 3/4 cm	płyty OSB z 2
stara tala, tynki wewnętrzne	B - ŚCIANA FUNDAMENTOWA	gładź gipsowa - 1 cm	żwir - 10 cm	wiatrozabezpieczenie	wiatrozabezpieczenie
tynk wyrównawczy	folia kubełkowa pov	E - ŚCIANKA DZIAŁOWA	H - STROP NAD PARTEREM "P"	wełna mineralna gr 15 cm	krokwie 8/18 cm
gładź gipsowa	styropian hydromax - gr. 15 cm	gładź gipsowa - 1 cm	warstwa wyrównawcza	folia paroizolacyjna	wełna mineralna - gr. 15 cm
B1 - ŚCIANA FUND. ISTNIEJĄCA	stiizol 5cm	beton komórkowy - gr. 12 cm	wylewka betonowa - gr. 4 cm	krokwie 8/18 cm	zerwizolanda
folia kubełkowa pov	blocczki betonowe M5 - gr. 25 cm	gładź gipsowa - 1 cm	styropian - gr. 5 cm	płyty gkf na rusztu z prof. stanc	płyty gkf na rusztu z prof. stanc
styropian hydromax - gr. 10 cm	stiizol RAP	F - ŚCIANKA DZIAŁOWA	strop żelbetowy - gr. 18 pdpm	K - OKAP/DACH	L1 - ZADASZENIE NAD PERONEM
stiizol 5cm	C - OKNA	gładź gipsowa - 1 cm	sufit podwieszany	dachówka ceramiczna	stanc z panwicha - wieszarka
warstwa wyrównawcza tal.	płyski kamienne na klej	beton komórkowy - gr. 8 cm	I - SUFIT NAD PODDASZEM	łaty 4/6 cm	pasy podokapowe
oczyszczenie tala, ściana kam.	siatka + klej	gładź gipsowa - 1 cm	płyty gkf na rusztu z prof. stanc	kontrłaty 3/4 cm	płyty OSB z 2 wiatrozabezpieczenie
tala, ściana fundamentowa	styropian - gr 15 cm	G - POSADZKA NA GRUNCIE	folia paroizolacyjna	wiatrozabezpieczenie	krokwie 8/18 cm
	stiizol 5cm	warstwa wyrównawcza	klepisko drew. - 8/18 cm	krokwie 8/18 m	dociepienie pełna wełną

	Pracownia A3			
Branża:				
Inwestor:				
Projektant:				
Sprawdzający:				
Opracował:	PRZEKROJE E-E I F-F			
		1:50	PW	9