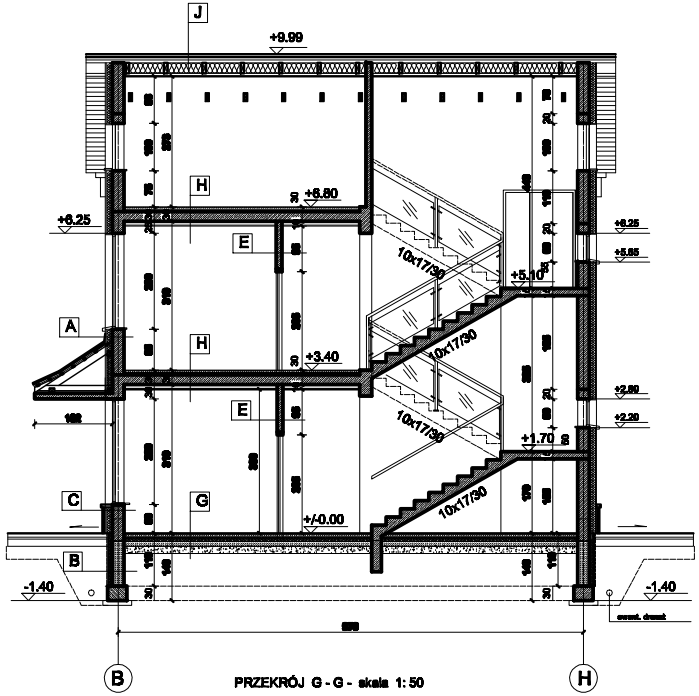

PRZEKRÓJ G - G - skala 1:50

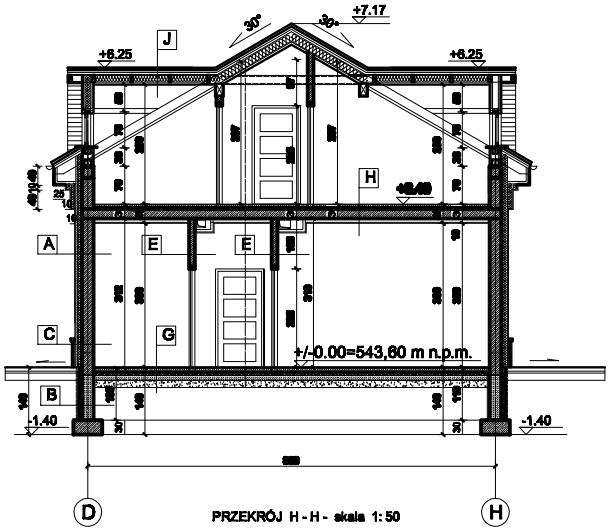

PRZEKRÓJ H - H - skala 1:50

PROJEKT WYKONAWCZY

PRZEKROJE G-G I H-H

UWAGA :

Za względu na zmiana prac remontowych w istniejącym budynku mogą wystąpić dodatkowe prace budowlane, których nie można było przewidzieć na etapie projektu, bez dokonania szczegółowych odkryć czy wyburzeń. W przypadku dokonania odstępstw należy niezwłocznie się z projektantem. Mogą w czasie istniejącego realnie zaistniałego ustali odpowiednie lub rezygnacja projektanta.

Wszystkie ściany, które Wykonawca zdecyduje się wyrewanżić, także te, które stoją zgodnie budowlanej należy przedłożyć nadzorowi budowlanemu

Roboty budowlane należy przeprowadzić w czasie o dokumentacji wszystkich branż oraz ich współpracych zdolnej

Roboty prowadzić należy przestrzegać zgodnie ze sztuką budowlaną

Mogą wystąpić drobne odstępstwa od wymiarów podanych w projekcie. przed przystąpieniem do zamówienia materiałów wykończeniowych sprawdzić wszystkie wymiary w obrębie istniejącym.

Przed przedsięwzięciem działań skierunej i dokładnej sprawdzić wymiary otworów w obrębie istniejącym

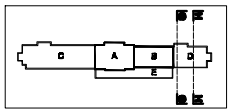

LEGENDA DO OZNACZEŃ GRAFICZNYCH:

Lp.	rodzaj	grafika
1.	ściany istniejące	
2.	projektowane ściany murowane	
3.	proj. ścianki działowe	
4.	projektowane wykucie	UWAGA!

A - ŚCIANA ZEWNĘTRZNA	SILKA - GR. 24 cm	wyciąwka betonowa - gr.8cm	wełna mineralna - gr. 12 cm	podłoże drewniane na naszale
tynk na siatce	gładź gipsowa - 1 cm	styropian twardy - gr. 10cm	**J - POŁAĆ DACHOWA**	**L - ZADASZENIE NAD PERONEM**
styropian - gr. 15 cm	**D - ŚCIANA WEWN. KONSTR.**	folia pay - x 2	dachówka ceramiczna karpiówka	nosne z naszalnia - wieszaków
SILKA - GR. 24 cm	gładź gipsowa - 1 cm	strzały kotęn - gr. 10 cm	łaty 4/6 cm	pasy podłużne
gładź gipsowa - 1 cm	SILKA - gr. 24 cm	płaskie - 10 cm	konstrukcja 3/4 cm	płyty OSB x 2
B - ŚCIANA FUNDAMENTOWA	gładź gipsowa - 1 cm	żwir - 10 cm	wielowkładowa	wielowkładowa
folia kubełkowa pay	**E - ŚCIANKA DRAŻNOWA**	**H - STROP NAD PARTEREM. 1P**	wełna mineralna gr 10 cm	krokwie 8/18 cm
styropian hydrofoba - gr. 10 cm	gładź gipsowa - 1 cm	wzorkowa wykończeniowa	folia paroizolacyjna	wełna mineralna - gr. 10 cm
szkoła fiso	beton komórkowy - gr. 12 cm	wyciąwka betonowa - gr. 4 cm	krokwie 8/18 cm	wentylacja
bloczki betonowe MB - gr. 25 cm	gładź gipsowa - 1 cm	styropian - gr. 4 cm	**płyty gk na naszalu z prof. stawki**	**płyty gk na naszalu z prof. stawki**
szkoła N+P	**F - ŚCIANKA DRAŻNOWA**	strop żelbetowy - gr. 16 (20)cm	**K - PRAĆ DACHOWA**	**L1 - ZADASZENIE NAD PERONEM**
G - CONOL	gładź gipsowa - 1 cm	sufit podwieszany	dachówka ceramiczna	nosne z naszalnia - wieszaków
płytki kamienne na klej	beton komórkowy - gr. 8 cm	**I - SUFIT NAD PODDAŻEM**	łaty 4/6 cm	pasy podłużne
stelaż + klej	gładź gipsowa - 1 cm	płyty gk na naszalu z prof. stawki	konstrukcja 3/4 cm	płyty OSB x 2 wielowkładowa
styropian - gr 10 cm	**G - POŁAĆDZKA NA GRUNCIE**	folia paroizolacyjna	wielowkładowa	krokwie 8/18 cm
szkoła fiso	warstwa wykończeniowa	klaszcza drew. - 8/15 cm	krokwie 8/18 cm	dociążenie pełna szalowana

Pracownia A3 arch. Mirosław Dzieciolska

[illegible]

Obiekt:	[illegible]	
Opracowanie:	[illegible]	
Inwestycja:	[illegible]	
Inwestor:	[illegible]	
Projektant:	arch. Mirosław Dzieciolska	podpis
Sprawdzający:	arch. Kazimierz Wiszniewski	podpis
Uzgodnienia:	PRZEKROJE G-G, H-H	
	1:50	PW 10