część dobudowana - D -

część istniejąca przebudowana - B -

część istniejąca przebudowana - A -

część dobudowana - C -

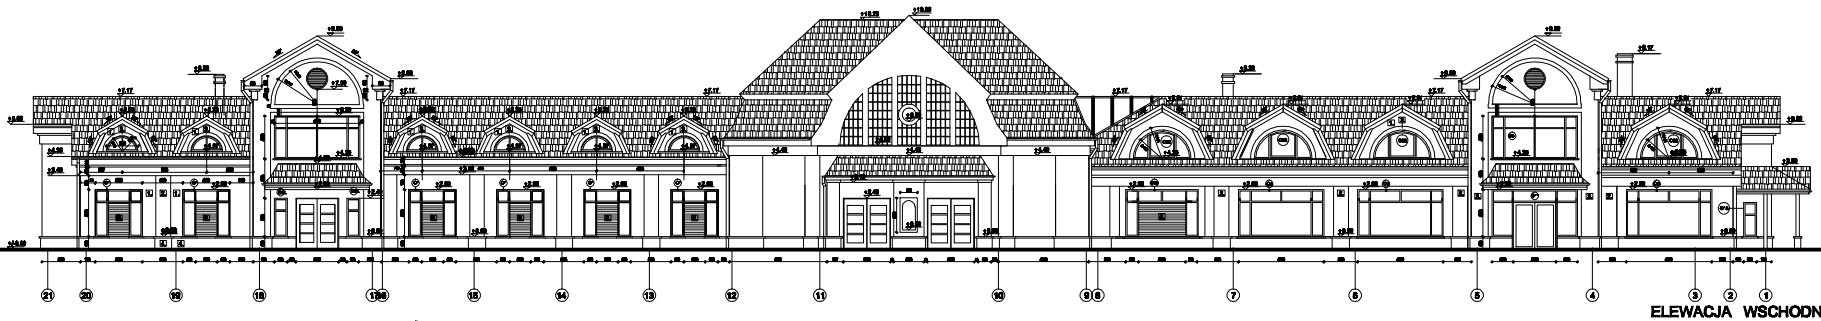

21 20 19 18 17 16 15 14 13 12 11 10 9 8 7 6 5 4 3 2 1

ELEWACJA WSCHODNIA

MATERIAŁY WYKOŃCZENIOWE I KOLORYSTYKA:

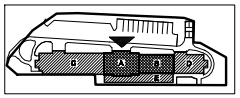

Pracownia A3 arch. Mirella Ostrobińska

ELEWACJA WSCHODNIA

1:100

PW 13