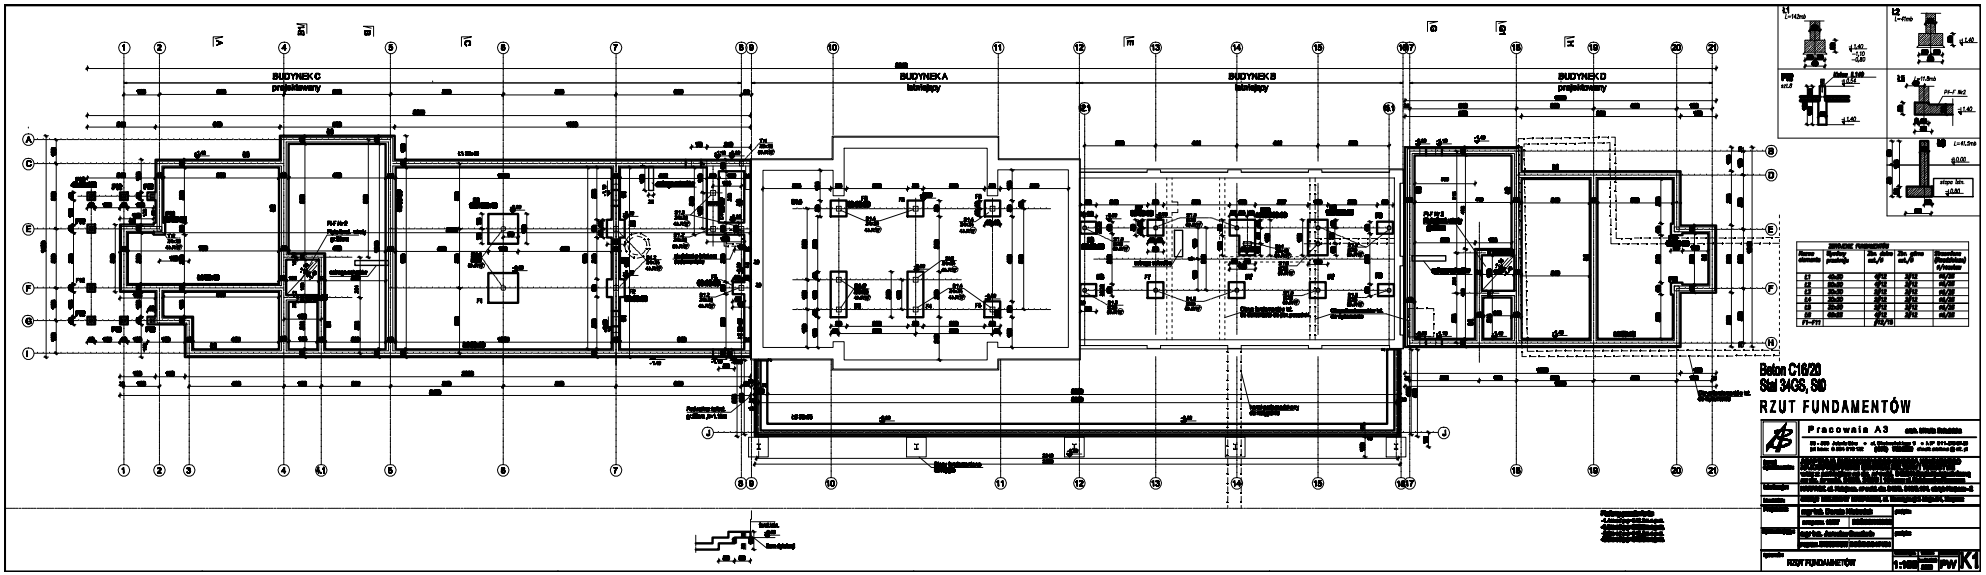

Beton C16/20
Stal 34GS, S0

RZUT FUNDAMENTÓW

Pracownia A3

RZUT FUNDAMENTÓW

1:100

PW K1