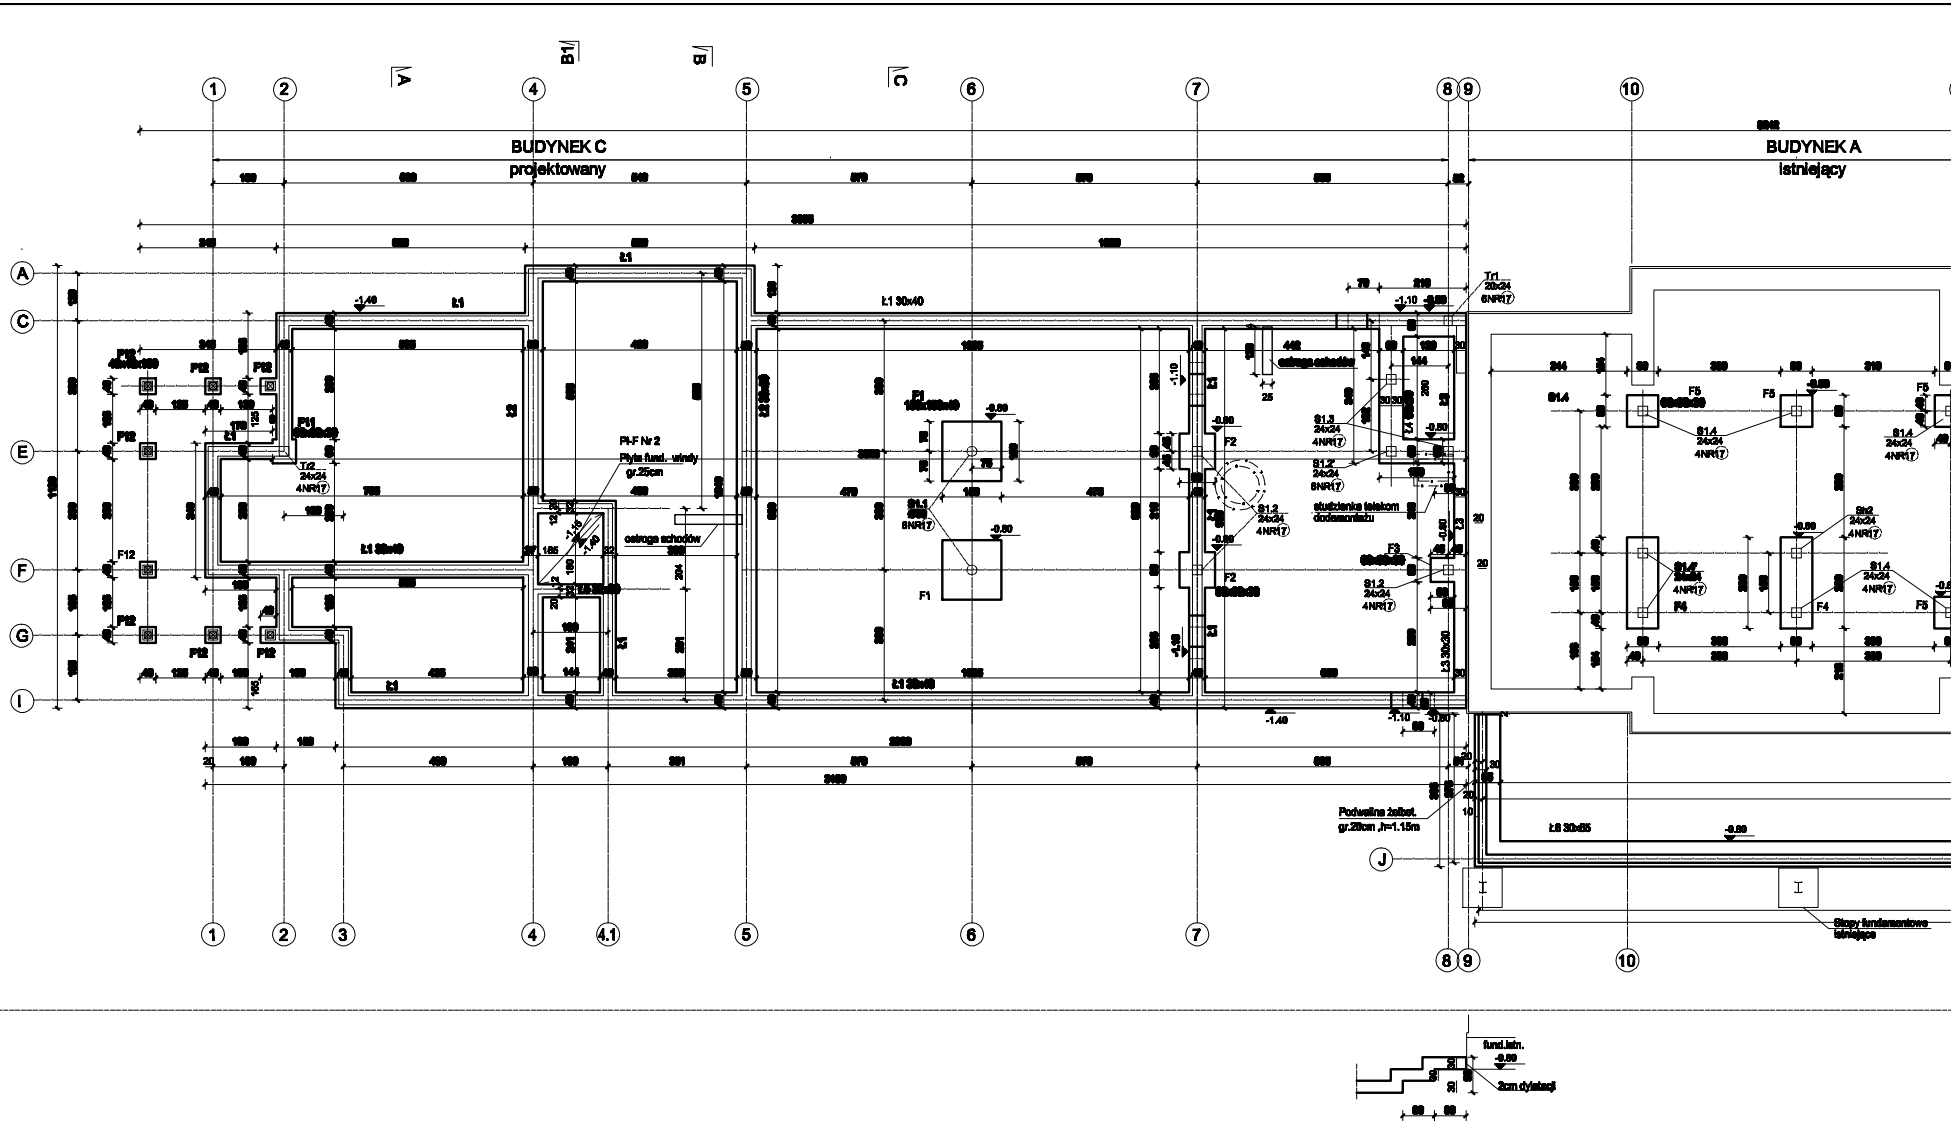
BUDYNEK C
projektowany
BUDYNEK A
istniejący
Pł-F Nr 2
Płyta fund. windy
gr.25cm
ostroga schodów
Podwalina żelbet.
gr.20cm ,h=1.15m
Stopy fundamentowe
istniejące
fund.istn.
2cm dylatacji