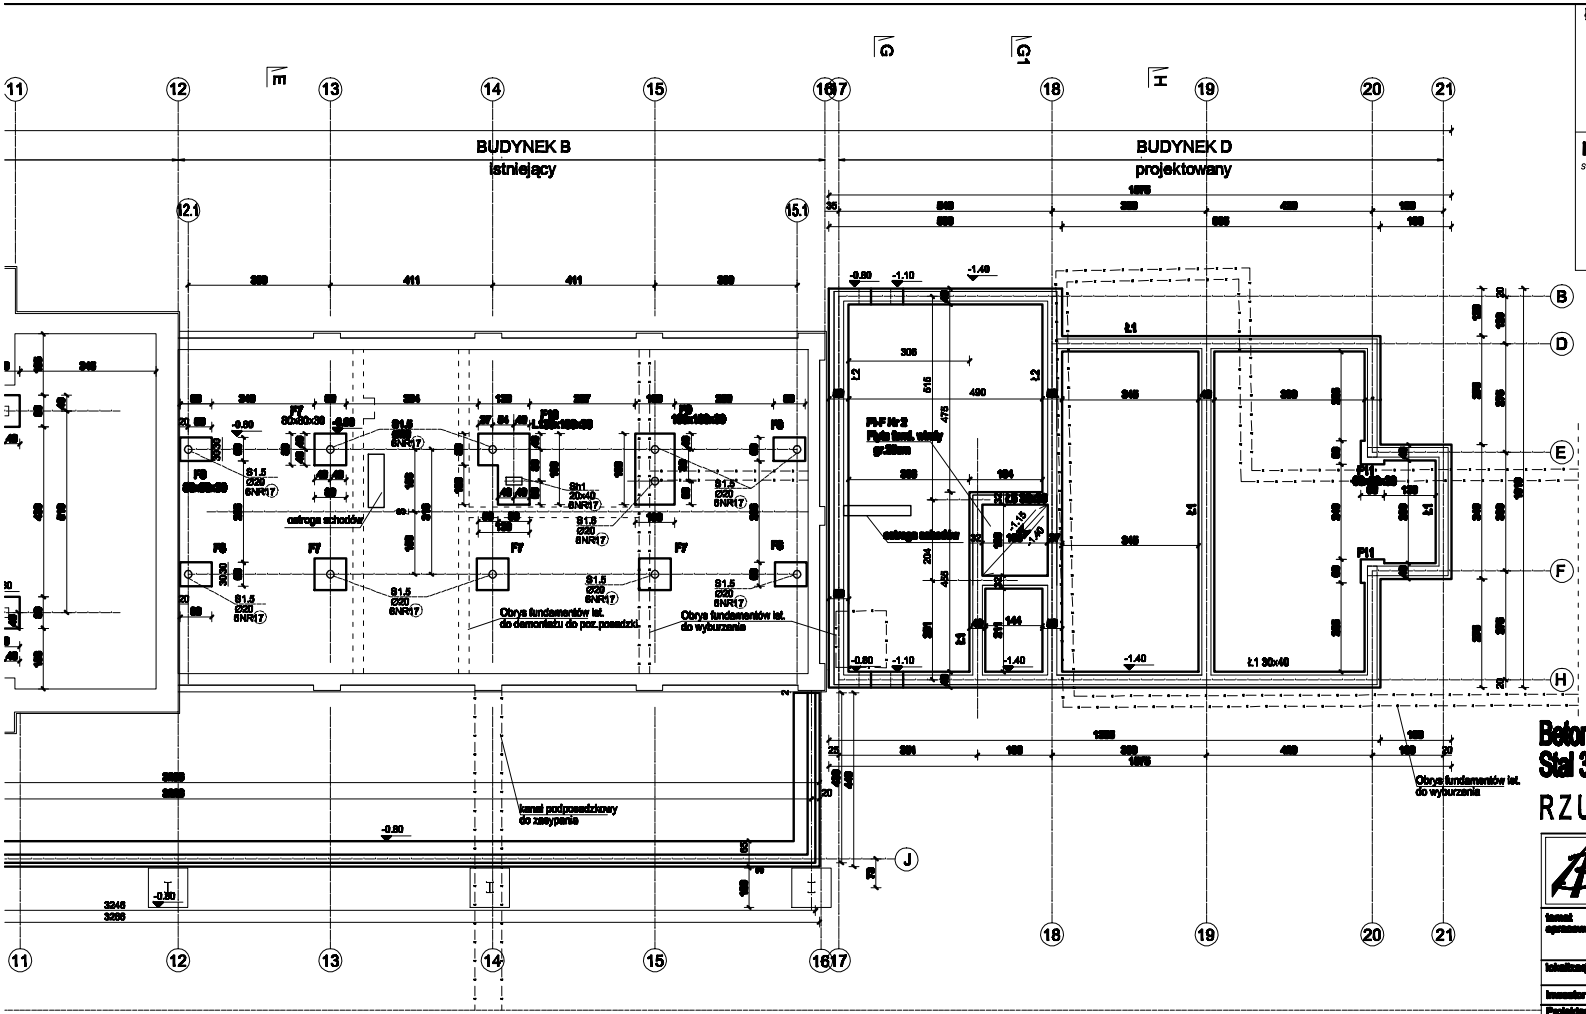

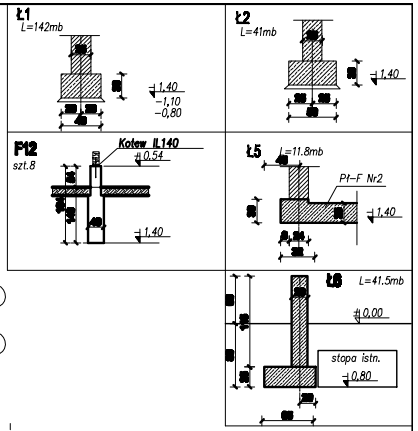

ZBROJENIE FUNDAMENTÓW				
Nazwa elementu	Wymiary przekroju	Zbr. dolne szt./ø	Zbr. górne szt./ø	Strzemiona (Rozdzielcze) ø/rozstaw
Ł1	40x30	4/12	2/12	ø6/25
Ł2	50x30	4/12	2/12	ø6/25
Ł3	30x30	2/12	2/12	ø6/25
Ł4	30x30	2/12	2/12	ø6/25
Ł5	32x30	2/12	2/12	ø6/25
Ł6	65x25	4/12	2/12	ø6/25
F1–F11		7/12/15		

Beton C16/20
Stal 34GS, S0

RZUT FUNDAMENTÓW

Pracownia A3 arch. Mirella Dziedzicka
58 - 500 Jelenia Góra • ul. Chełmońskiego 9 • NIP 611-215-67-26
tel kom: 0 504 018 122 (075) 752 30 59 e'mail: archma @ o2. pl

Temat opracowania:	ADAPTACJA BUDYNKU BYŁEGO DWORCA KOLEJOWEGO NA KARPACZAŃSKIE CENTRUM KULTURY I TURYSTYKI wraz z parkingiem na dz. nr ewid. 349/6 i infrastrukturą techniczną na dz. nr ewid. 349/5, 349/8 i 194 przy ul. Kolejowej w Karpaczu
lokalizacja:	KARPACZ, ul. Kolejowa, nr ewid. dz. 349/5, 349/8,194, obręb Karpacz - 2
Inwestor:	URZĄD MIEJSKI W KARPACZU, ul. Konstytucji 3 Maja 84, Karpacz
Projektant:	mgr inż. Dorota Niebudek — podpis: — nr upraw. 1697 DOŚ/BO/1469/03
Sprawdzający:	mgr inż. Jarosław Secelanin — podpis: — nr upraw. 2499/DUW DOŚ/BO/0474/01
rysunek:	RZUT FUNDAMNETÓW
skala rys.	1:100
data:	kwiecień 2020
nr rysunku	PW K1