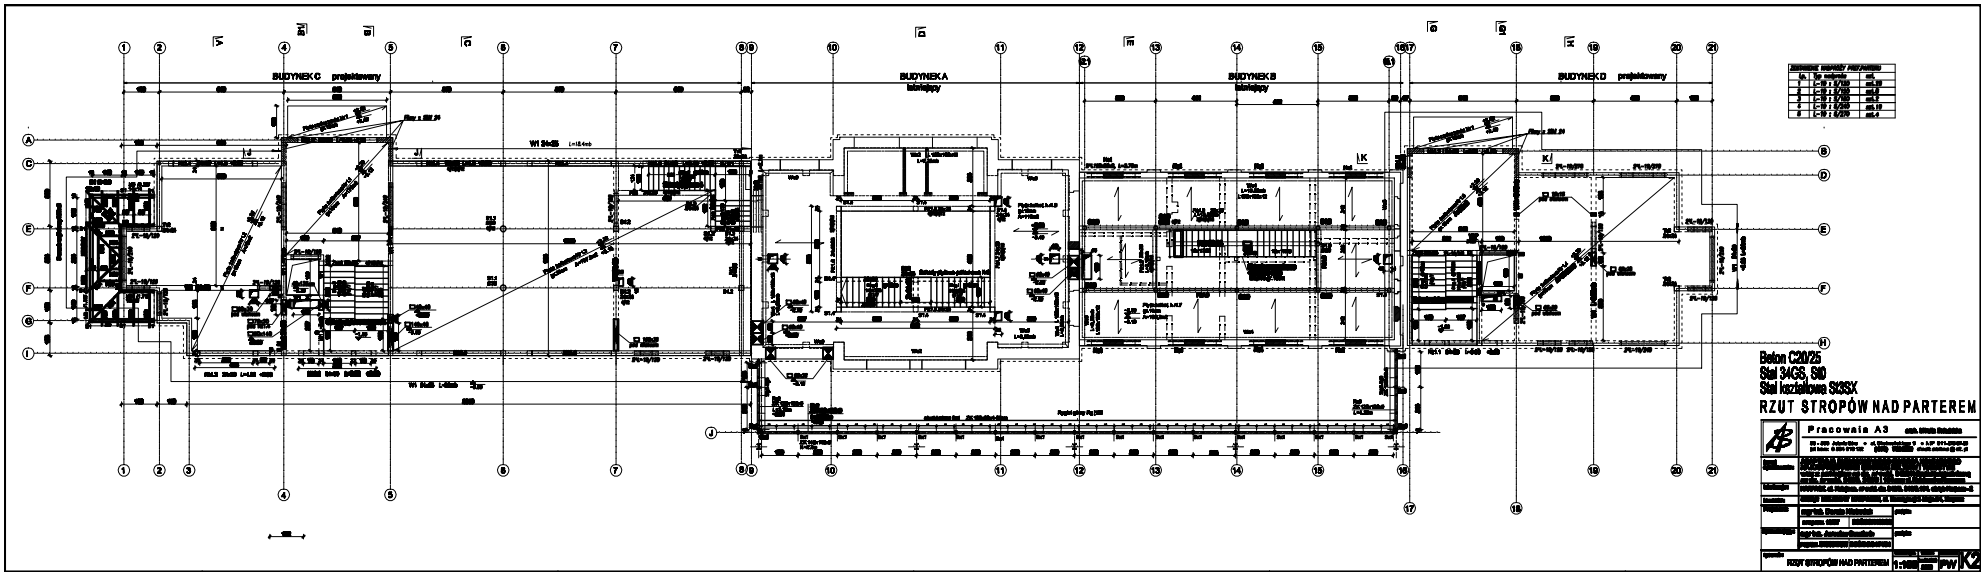

Beton C20/25
Stal 34GS, St0
Stal kształtowa S235X

RZUT STROPÓW NAD PARTEREM

Pracownia A3

RZUT STROPÓW NAD PARTEREM

1:100

PW

K2