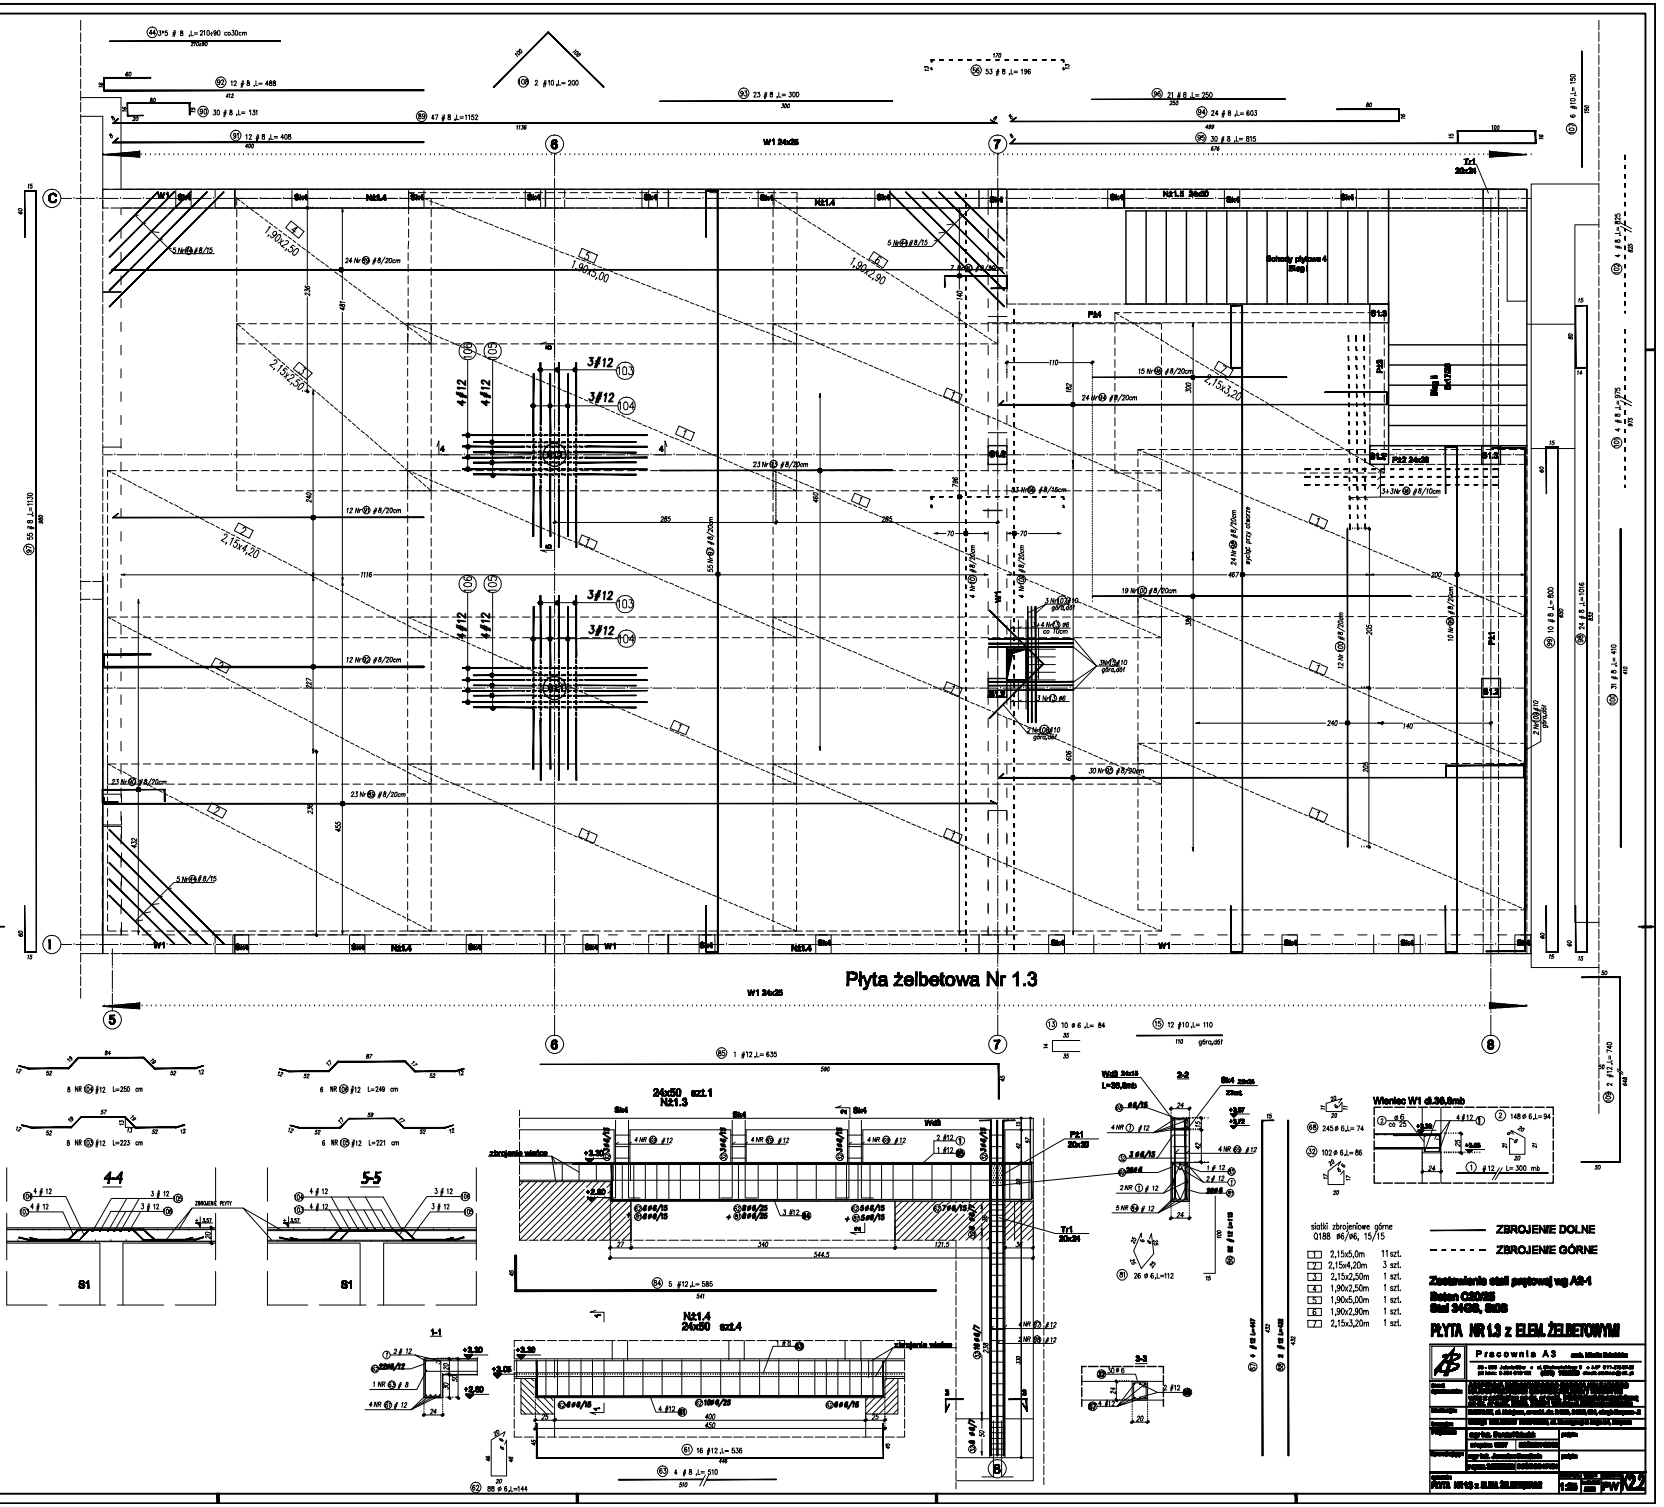
Płyta żelbetowa Nr 1.3
W1 24x25
Schody płytowe 4 Bieg
Wieniec W1 dł.36,8mb
24x50 szt.1
N21.3
N21.4
24x50 szt.4
ZBROJENIE DOLNE
ZBROJENIE GÓRNE
siatki zbrojeniowe górne
Q188 ø6/ø6, 15/15
1 2,15x5,0m 11 szt.
2 2,15x4,20m 3 szt.
3 2,15x2,50m 1 szt.
4 1,90x2,50m 1 szt.
5 1,90x5,00m 1 szt.
6 1,90x2,90m 1 szt.
7 2,15x3,20m 1 szt.
Zestawienie stali prętowej wg A2-1
Beton C20/25
Stal 34GS, 8GS
PŁYTA NR 1.3 z ELEM. ŻELBETOWYMI
Pracownia A3
PŁYTA NR 1.3 z ELEM. ŻELBETOWYMI
1:25
PW
K2.2