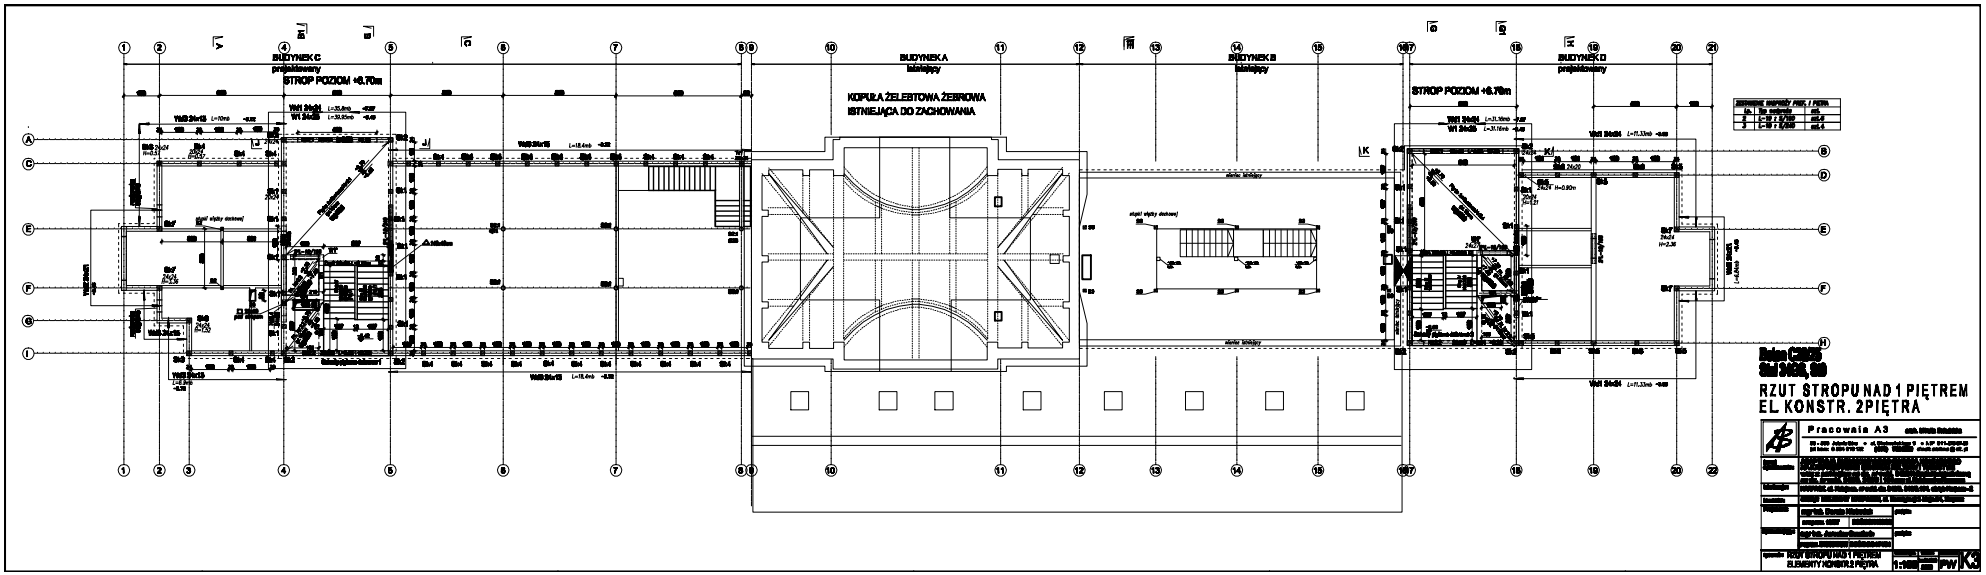

RZUT STROPU NAD 1 PIĘTREM
EL. KONSTR. 2PIĘTRA

Pracownia A3

RZUT STROPU NAD 1 PIĘTREM
ELEMENTY KONSTR.2 PIĘTRA

1:100