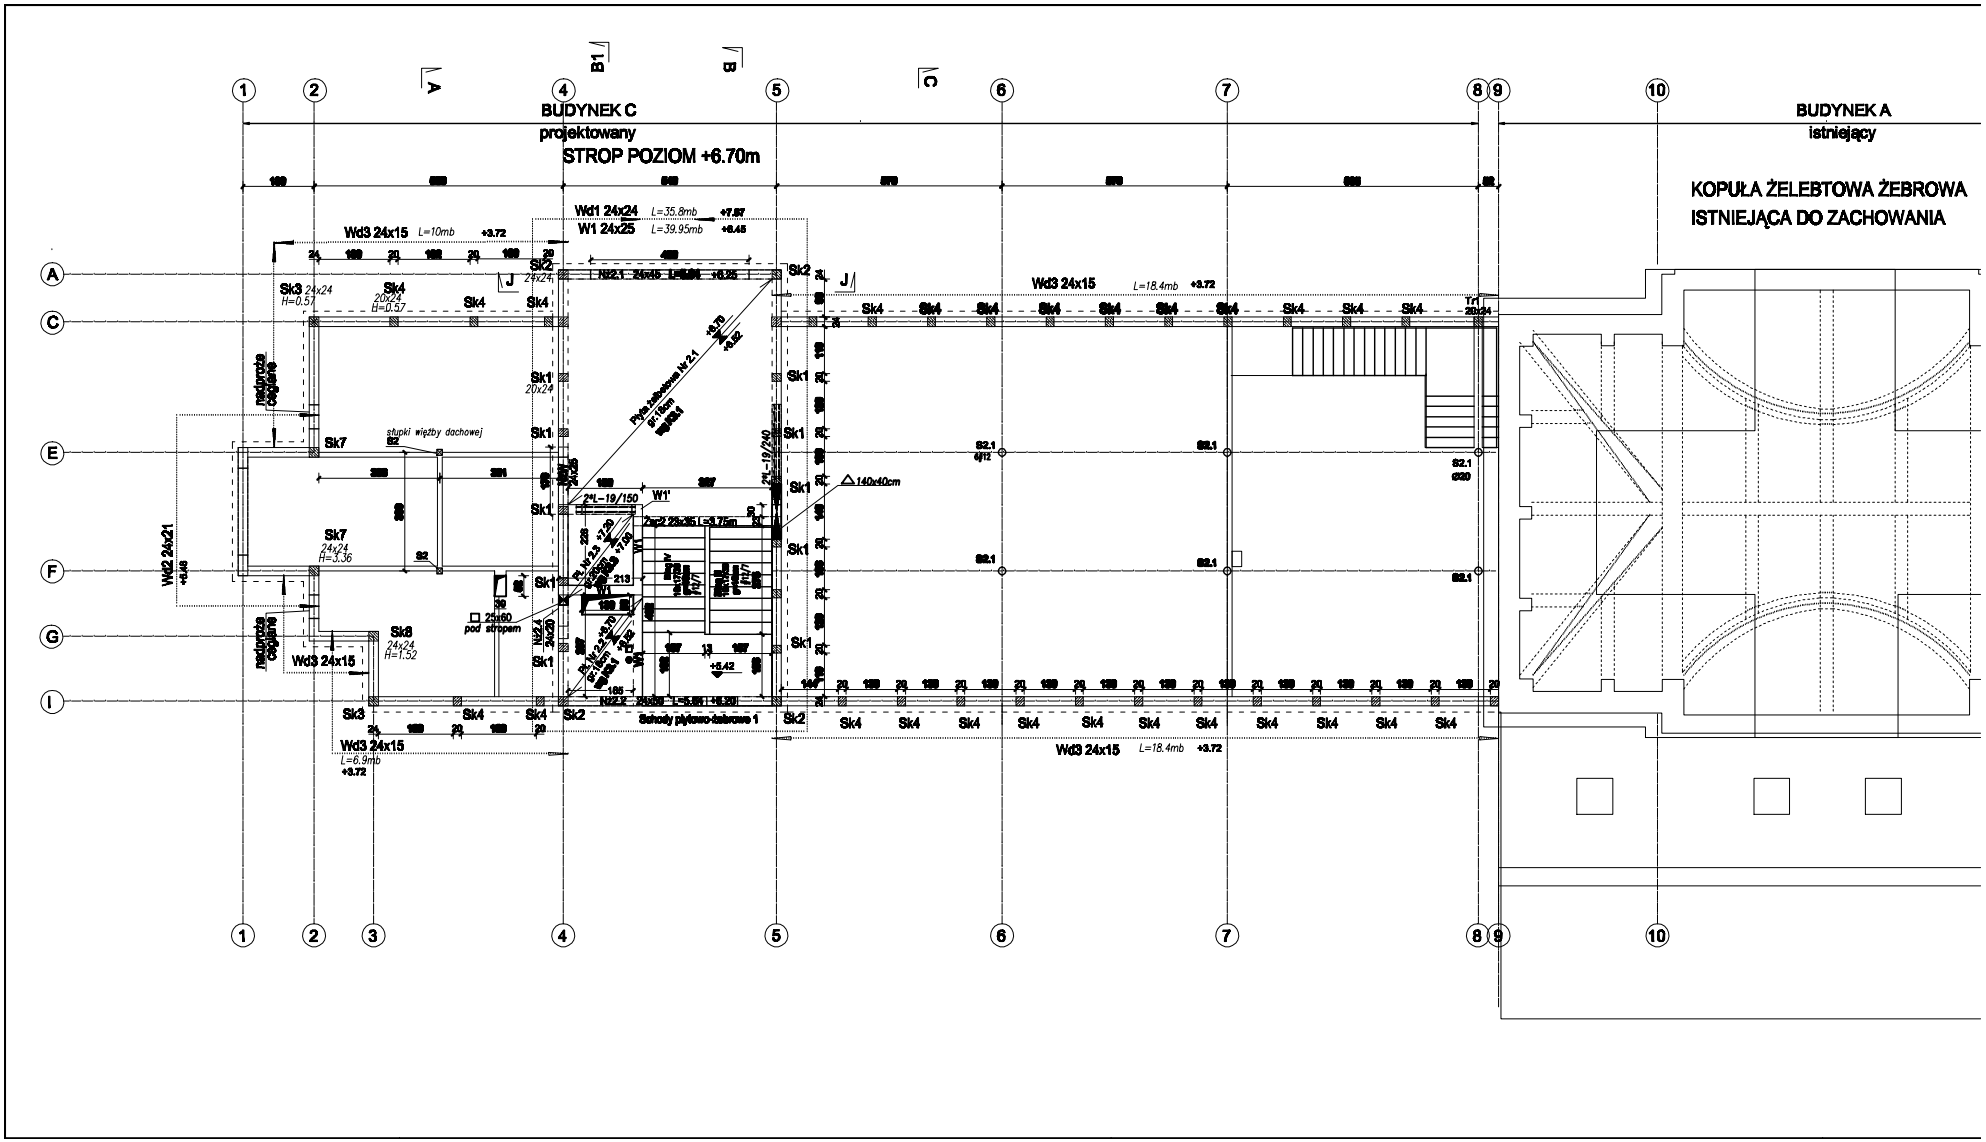
BUDYNEK C
projektowany
STROP POZIOM +6.70m
BUDYNEK A
istniejący
KOPUŁA ŻELEBTOWA ŻEBROWA
ISTNIEJĄCA DO ZACHOWANIA
Wd1 24x24 L=35.8mb +7.57
W1 24x25 L=39.95mb +8.45
Wd3 24x15 L=10mb +3.72
Wd3 24x15 L=18.4mb +3.72
Wd3 24x15 L=6.9mb +3.72
Wd2 24x21 +3.48
Sk3 24x24 H=0.57
Sk4 20x24 H=0.57
Sk1 20x24
Sk7 24x24 H=3.36
Sk8 24x24 H=1.52
stupki więźby dachowej
płyta żelbetowa gr.15cm
25x60 pod stropem
140x40cm
Schody płytowo-żebrowe 1
podjazdy dla wózków