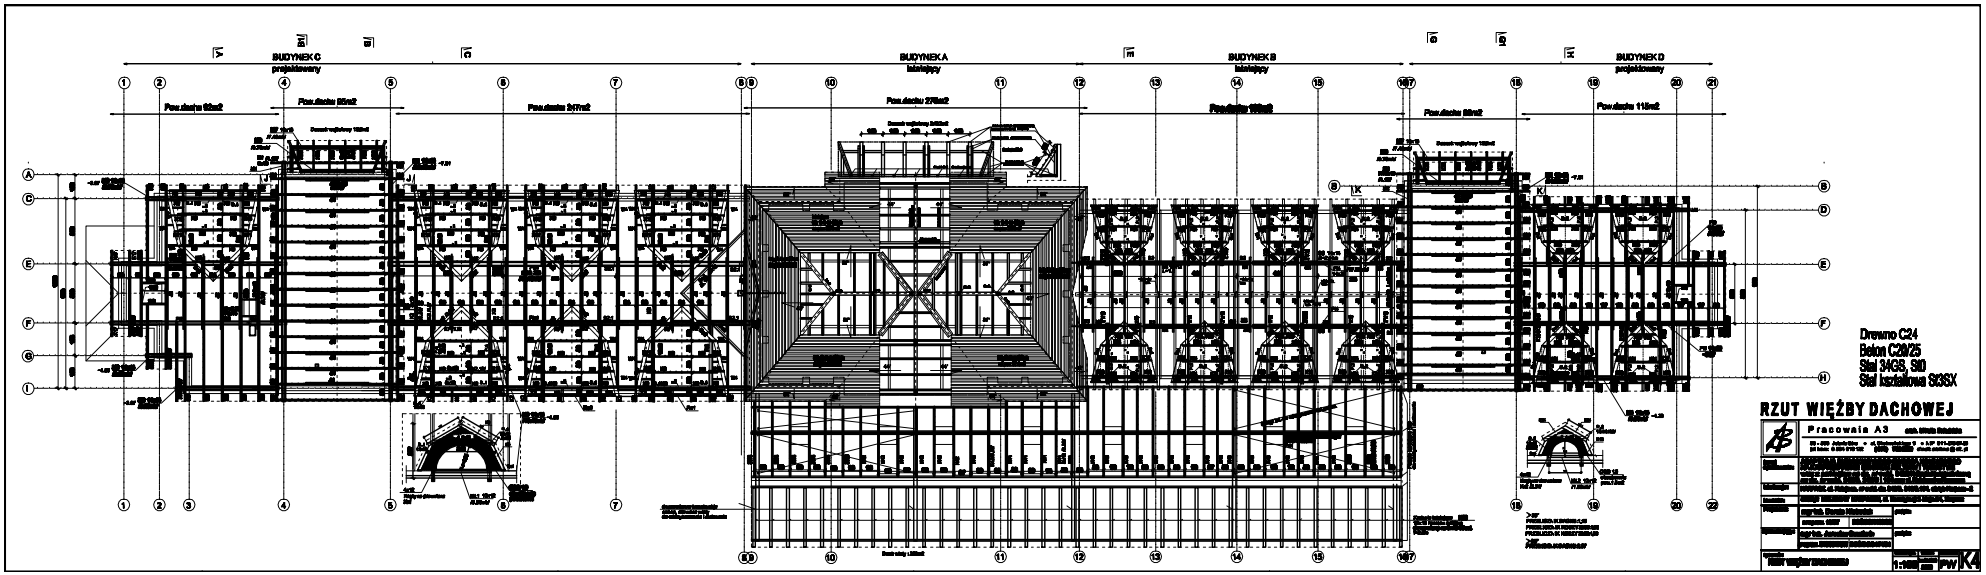
BUDYNEK C
projektowany
BUDYNEK A
istniejący
BUDYNEK B
istniejący
BUDYNEK D
projektowany
Drewno C24
Beton C20/25
Stal 34GS, S0
Stal konstrukcyjna S235X
RZUT WIĘŹBY DACHOWEJ
Pracownia A3
PW
K4