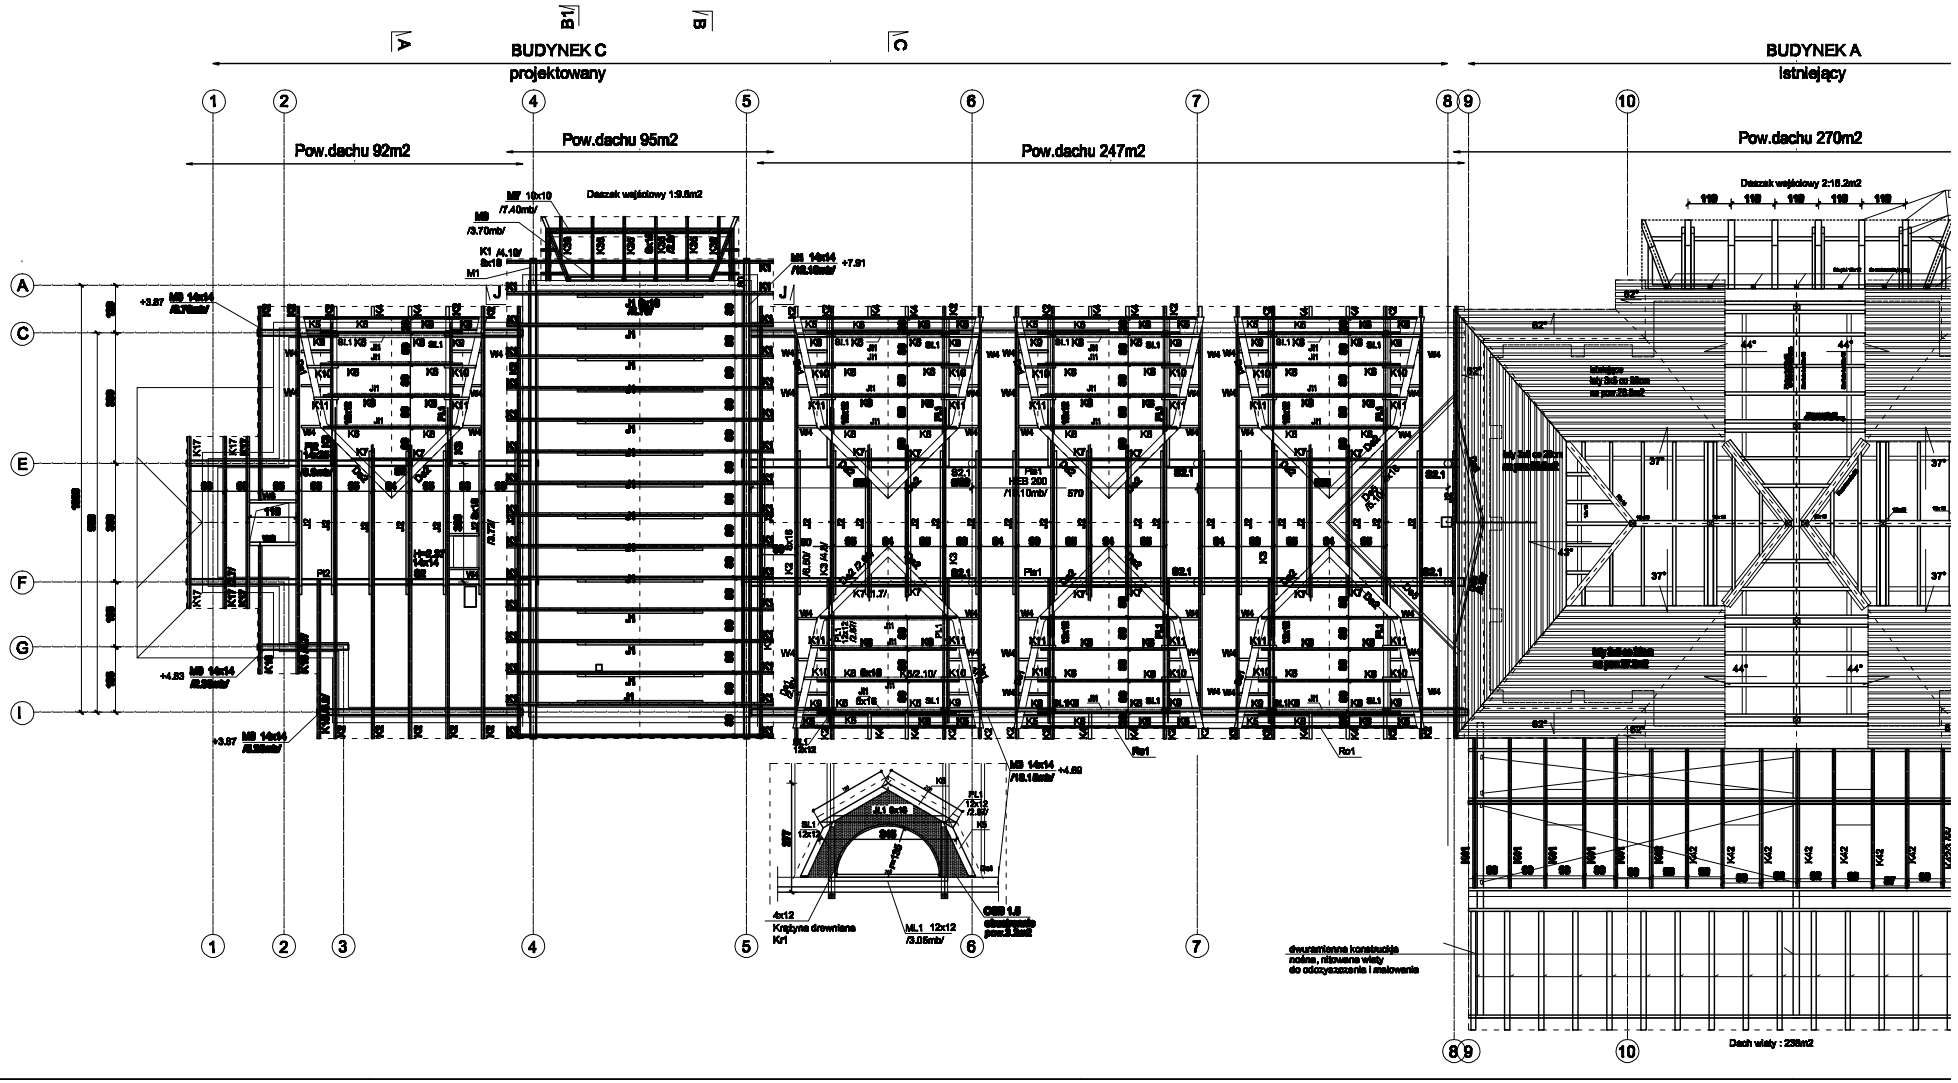
BUDYNEK C
projektowany
BUDYNEK A
istniejący
Pow.dachu 92m2
Pow.dachu 95m2
Pow.dachu 247m2
Pow.dachu 270m2
Deszak wejściowy 1:9.8m2
Deszak wejściowy 2:18.2m2
Dach wiaty : 238m2
dwuwarstwowa konstrukcja
nośna , ntbowana wiaty
do odczyszczenia i malowania