PRZEKRÓJ KONSTRUKCYJNY J-J
skala 1:50

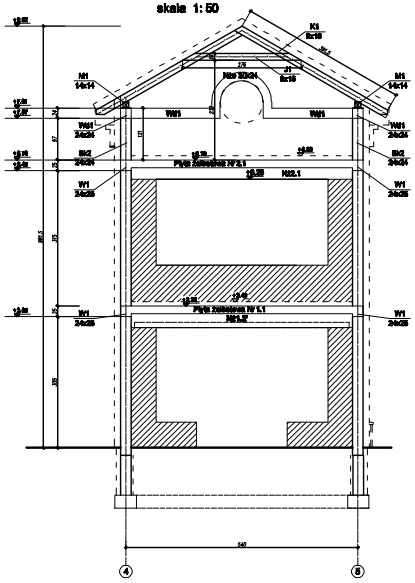

PRZEKRÓJ KONSTRUKCYJNY B1-B1
skala 1:50

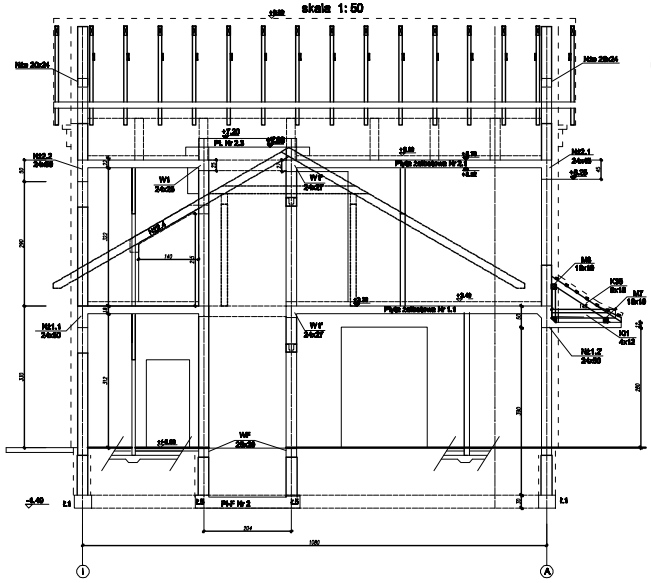

PRZEKRÓJ KONSTRUKCYJNY B-B
skala 1:50

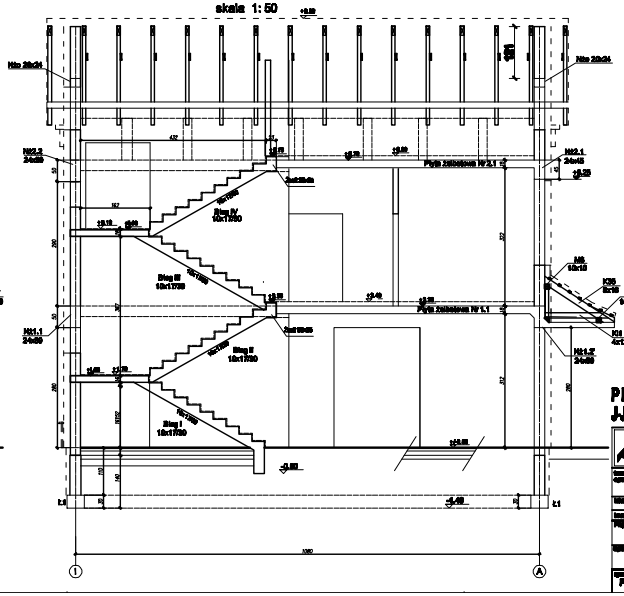

PRZEKRÓJ E KONSTRUKCYJNE J-J, B-B, B1-B1

Pracownia A3

1:50

PW K6