


PRZEKRÓJ KONSTRUKCYJNY J-J
skala 1: 50



PRZEKRÓJ KONSTRUKCYJNY B1-B1
skala 1: 50

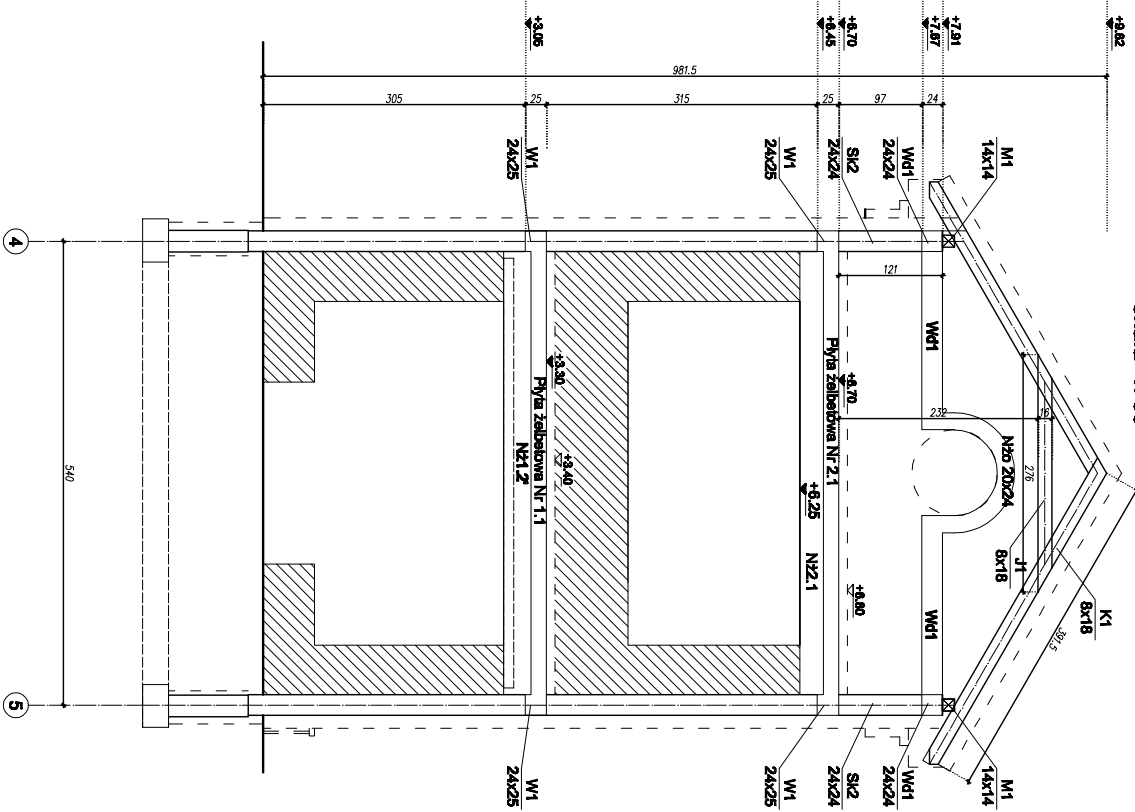