PRZEKRÓJ KONSTRUKCYJNY B-B

skala 1: 50

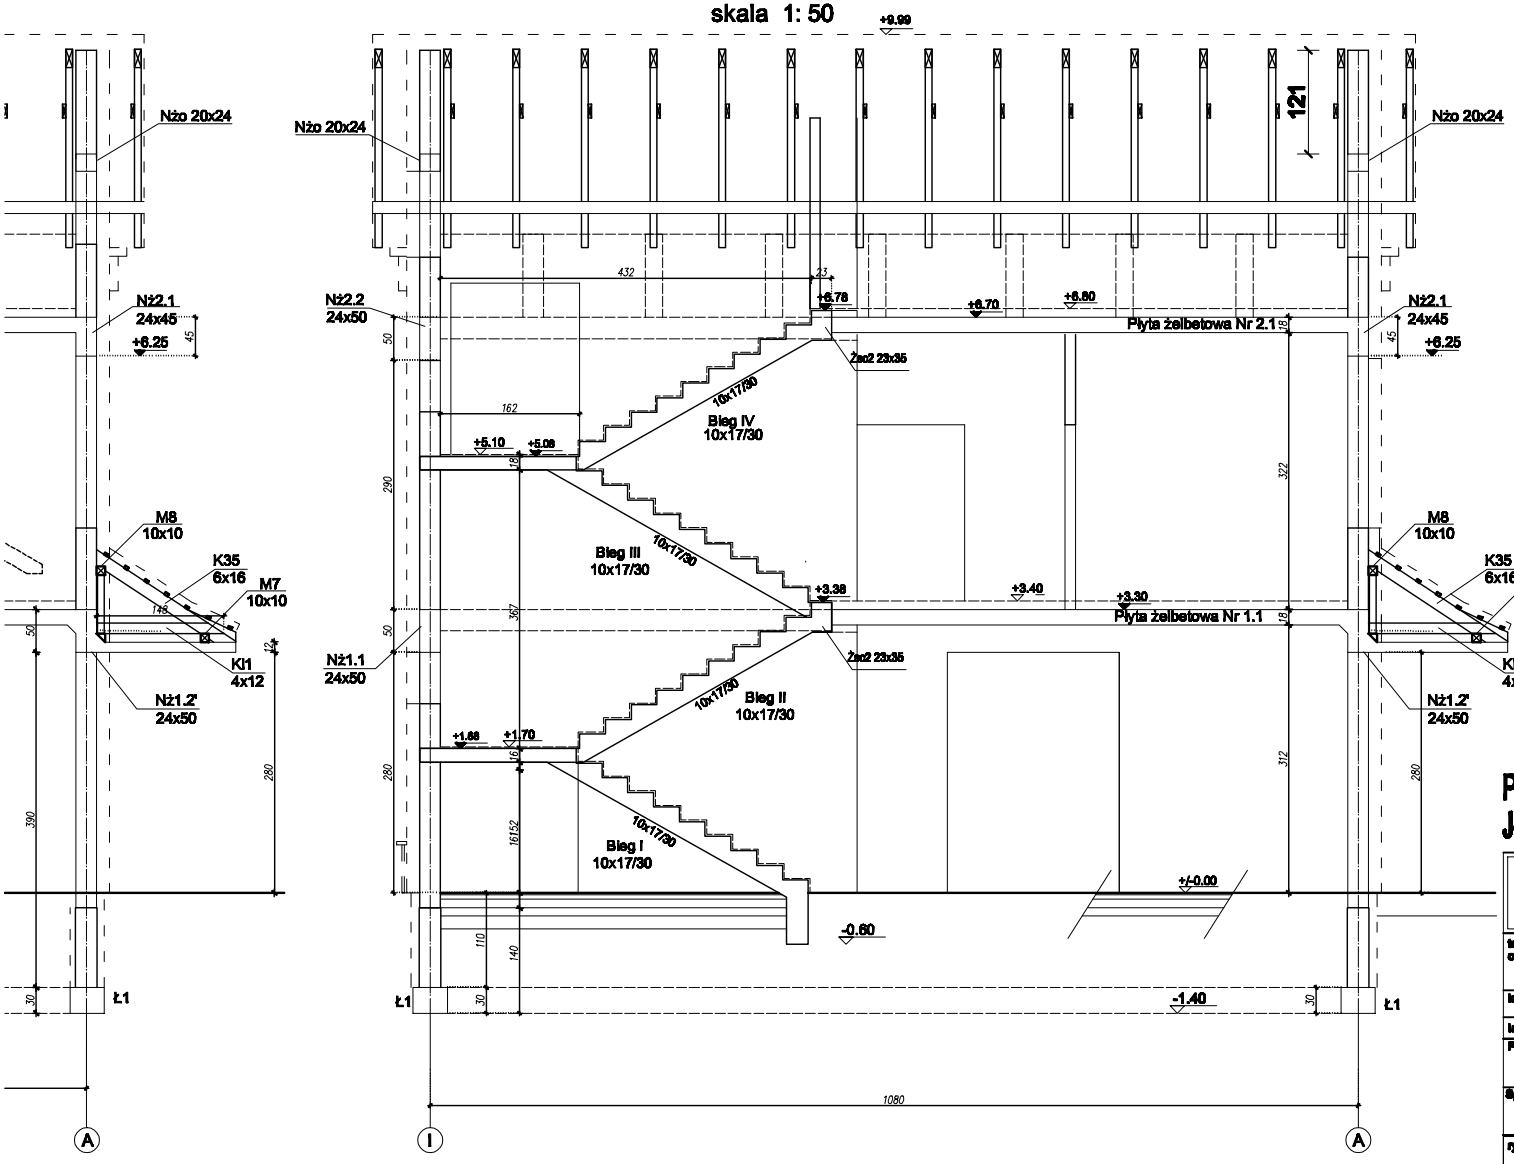

PRZEKRÓJ E KONSTRUKCYJNE J-J, B-B, B1-B1

Pracownia A3 arch. Mirella Dziedzicka

58 - 500 Jelenia Góra • ul. Chełmońskiego 9 • NIP 611-215-87-26

tel kom: 0 504 018 122 (075) 752 39 29 e'mail: archma @ o2. pl

temat opracowania:	ADAPTACJA BUDYNKU BYŁEGO DWORCA KOLEJOWEGO NA KARPACZAŃSKIE CENTRUM KULTURY I TURYSTYKI wraz z parkingiem na dz. nr ewid. 348/5 i infrastrukturą techniczną na dz. nr ewid. 348/5, 348/8 i 194 przy ul. Kolejowej w Karpaczu
lokalizacja:	KARPACZ, ul. Kolejowa, nr ewid. dz. 348/5, 348/8,194, obręb Karpacz - 2
inwestor:	URZĄD MIEJSKI W KARPACZU, ul. Konstytucji 3 Maja 54, Karpacz
Projektant:	mgr inż. Dorota Niebudek — podpis: — nr uprawn. 18/87 DOŚ/BO/1488/02
Sprawdzający:	mgr inż. Jarosław Secelianin — podpis: — nr uprawn. 2488/DUW DOŚ/BO/0474/01
rysunek:	Przekrój konstrukcyjny B-B,B1-B1,J-J
skala rys.	1:50
data:	kwiecień 2009
branża:	PW
	K6