PRZEKRÓJ KONSTRUKCYJNY E - E

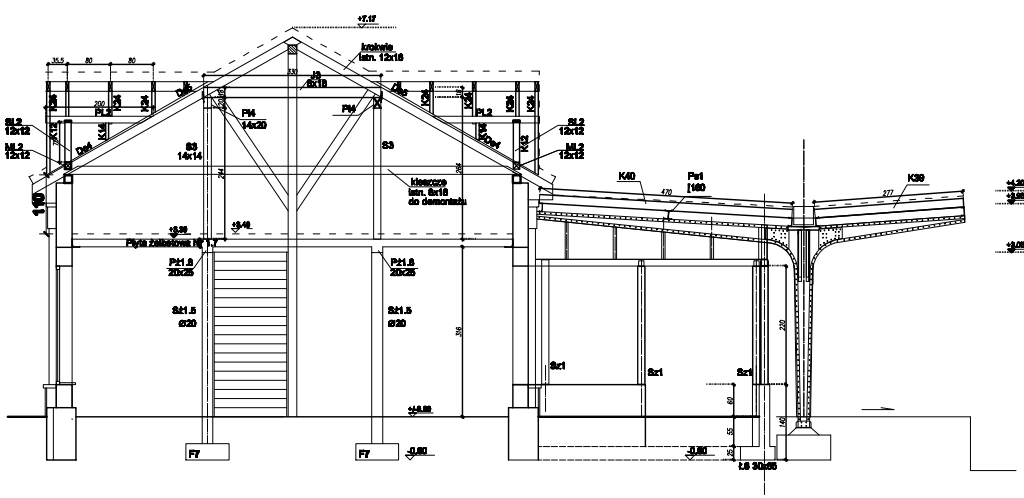

PRZEKRÓJ KONSTRUKCYJNY H - H

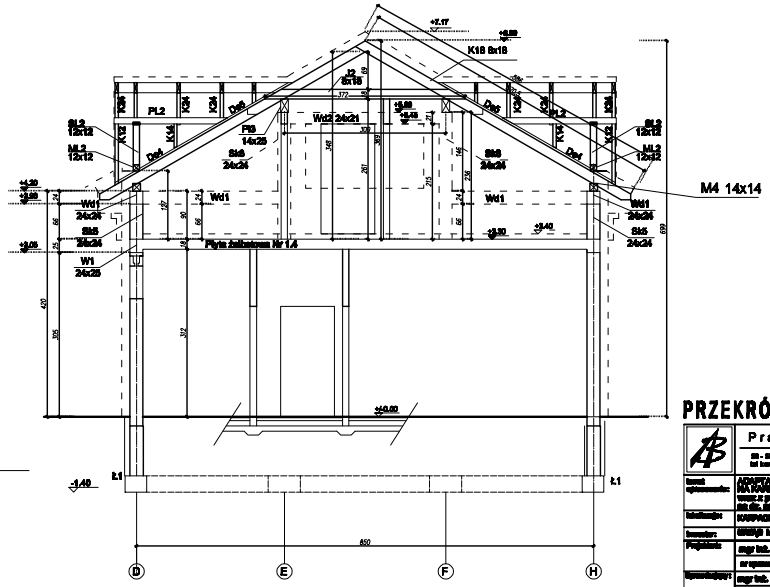

PRZEKRÓJ KONSTRUKCYJNY E I H

Pracownia A3

mgr inż. Marcin Michalski

Inwestor: GMINA MIEJSKO-WIEJSKA KARPACZ, ul. Konstytucji 3 Maja 54, Karpacz

Projektant: mgr inż. Marcin Michalski — podpis:

Sprawdzający: mgr inż. Jarosław Gruszka — podpis:

Rysunek: Przekrój konstrukcyjny E-E, H-H

Skala: 1:50

Nr rysunku: PW K9