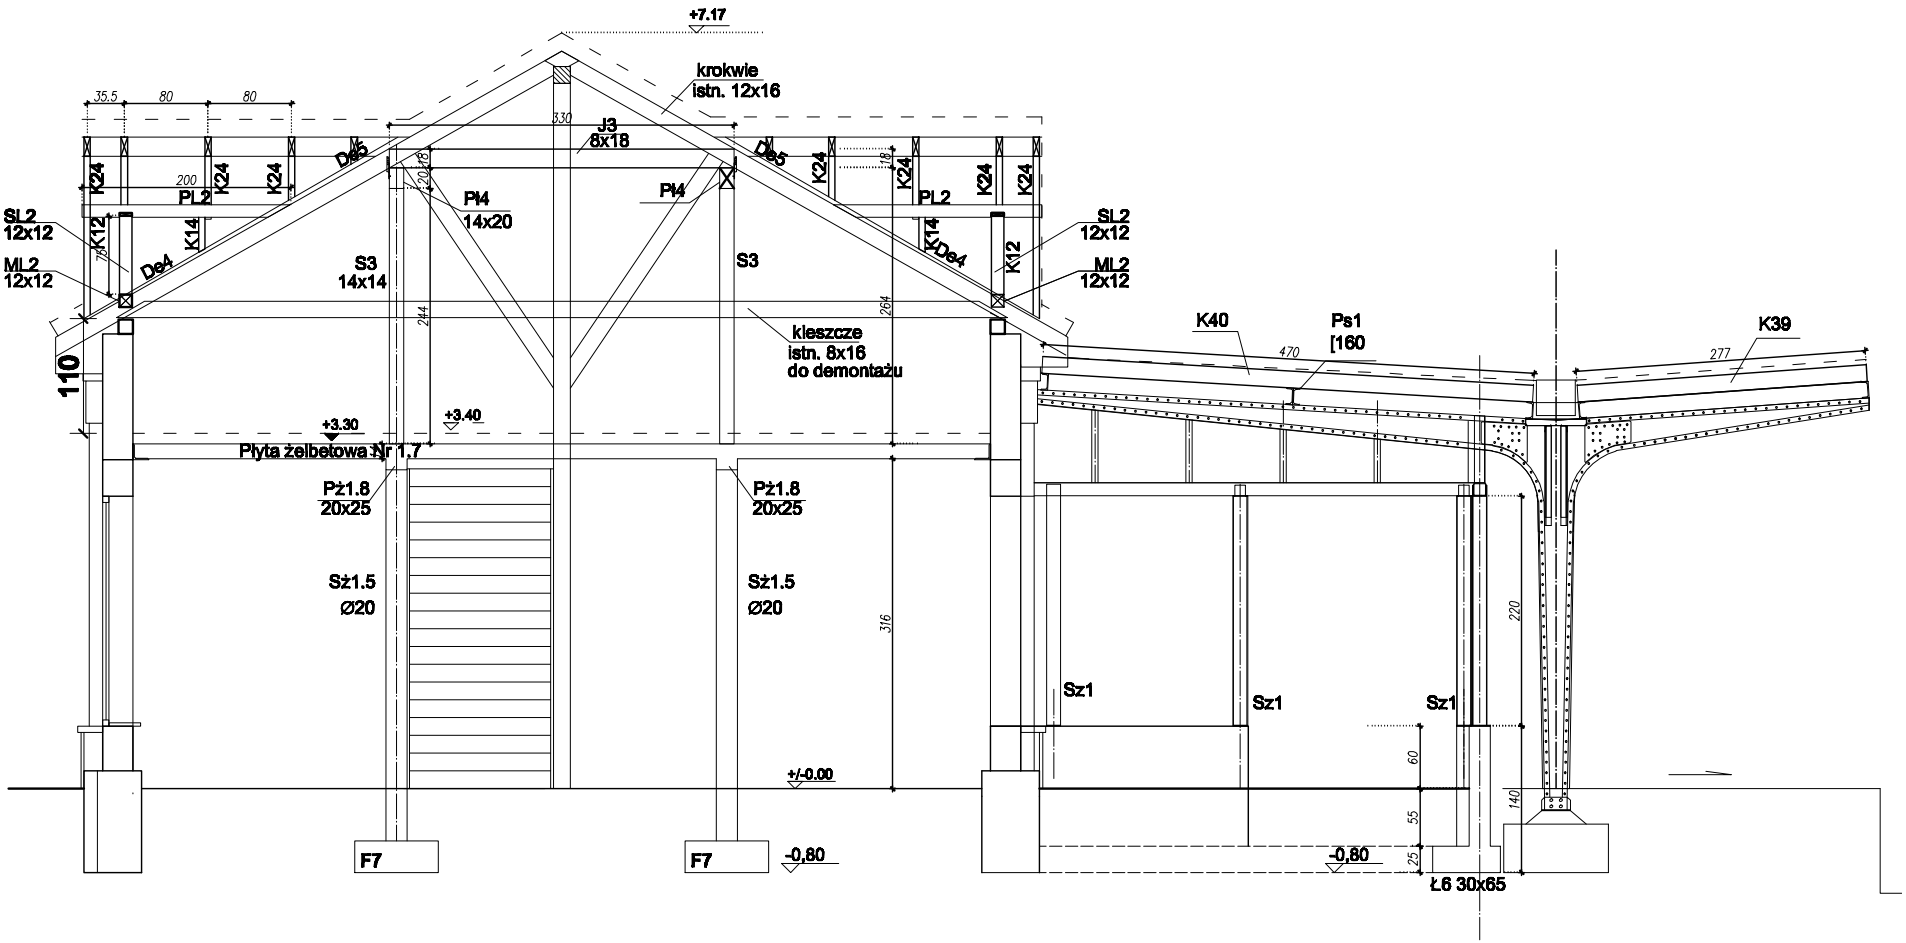PRZEKRÓJ KONSTRUKCYJNY E - E