



Rozwinięcie wewnętrznej instalacji gazowej

Skala 1:50

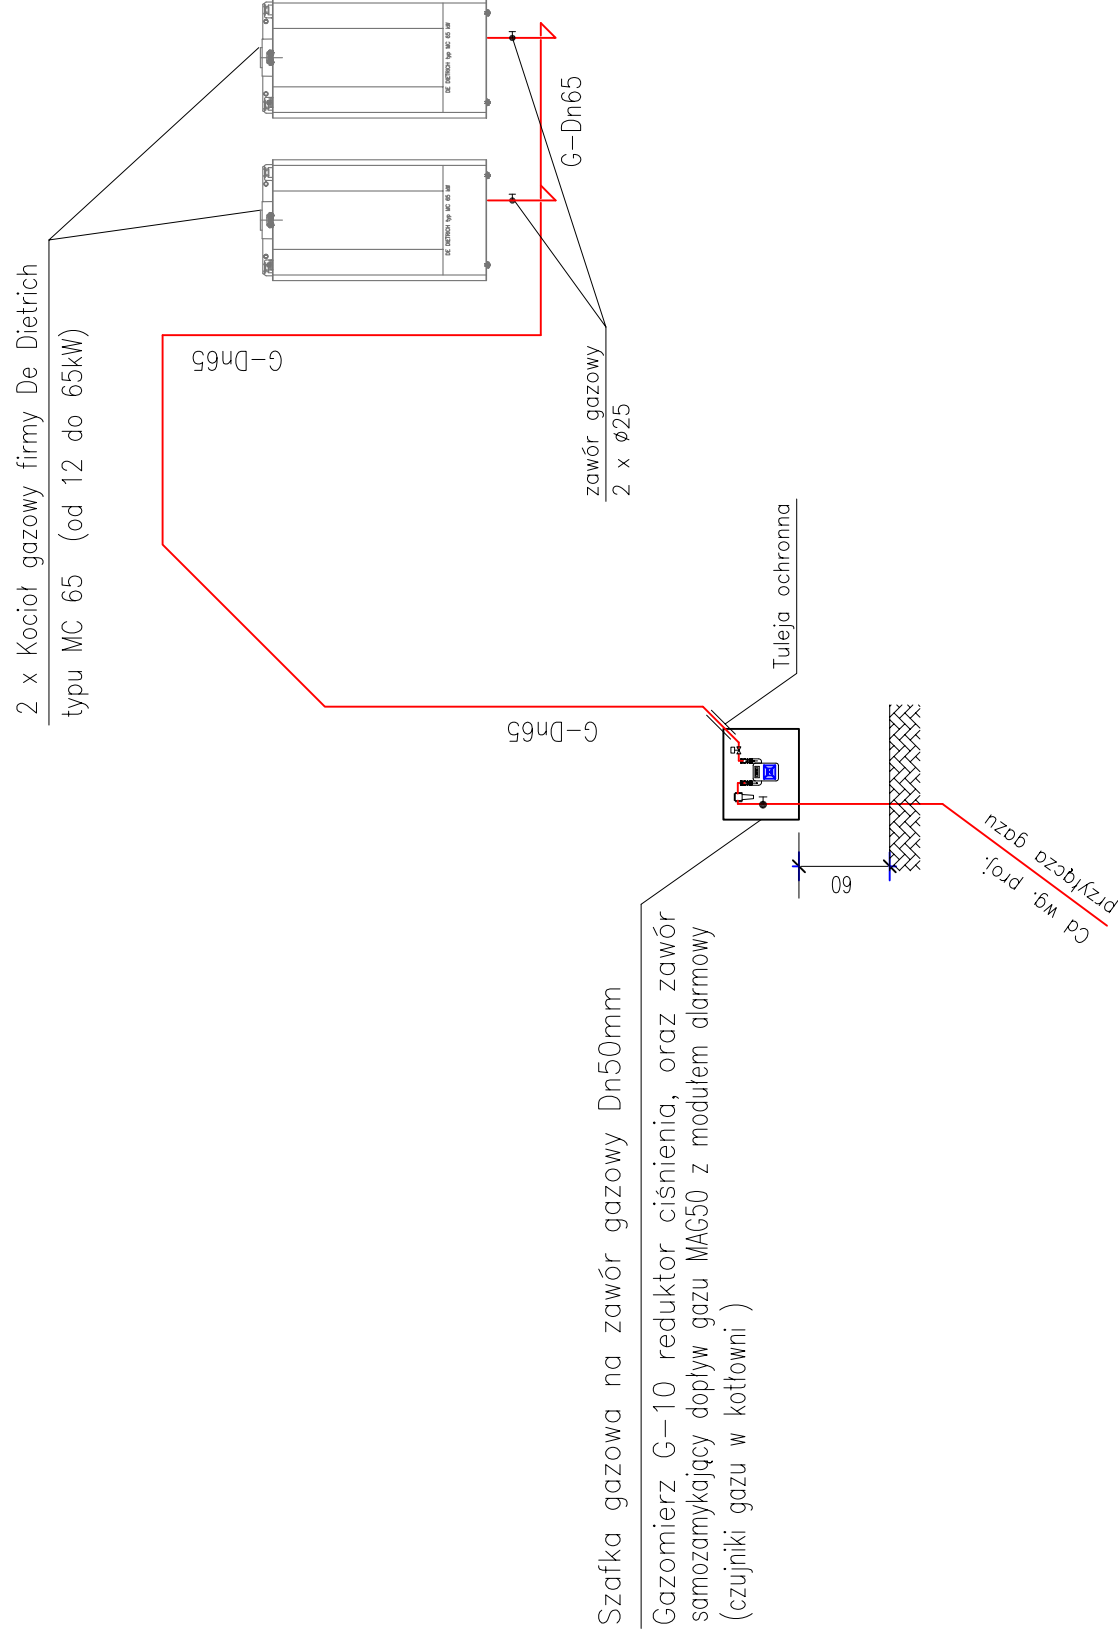

UWAGA !

1. Przewody gazowe przy przejściu przez ściany, stropy należy prowadzić w tulejach ochronnych stalowych
2. Przy zbliżeniu z instalacją elektryczną, należy ją zabezpieczyć lub przełożyć.
3. Instalację gazową wykonać z rur stalowych łączonych poprzez spawanie
4. Wykonać zgodnie z wytycznymi montażowymi firmy DE DIETRICH

	Pracownia A3 arch. Mirella Dziedzicka 58 - 500 Jelenia Góra • ul. Sudecka 51 p. 3/7 • NIP 611-215-87-26 tel kom: 0 504 018 122 (075)64 23 270 e-mail: archima@o2.pl
temat opracowania :	ADAPTACJA BUDYNKU BYŁEGO DWORCA KOLEJOWEGO NA KARPACZANSKIE CENTRUM KULTURY I TURYSTYKI wraz z parkingiem na dz. nr ewid. 349/5 infrastrukturą techniczną na dz. nr ewid. 349/5, 349/6 i 194 przy ul. Kolejowej w Karpaczu
lokalizacja :	KARPACZ, ul. Kolejowa, nr ewid. dz. 349/5, 349/6, 194, obręb Karpacz - 2
Inwestor :	URZĄD MIEJSKI W KARPACZU, ul. Konstytucji 3 Maja 54, Karpacz
Projektant :	mgr inż. Rodryk Świerczok podpis:
Sprawdzający :	upraw. 595/01/DUW DOŚ/IS/051/01 podpis:
rysunek :	mgr inż. Andrzej Burdynowski podpis: nr upr. 2517/93 2612/94 DOŚ/IS/0390/01
skala rys.	1:50
data : kwiecień 2009	stadium PW Sw7