
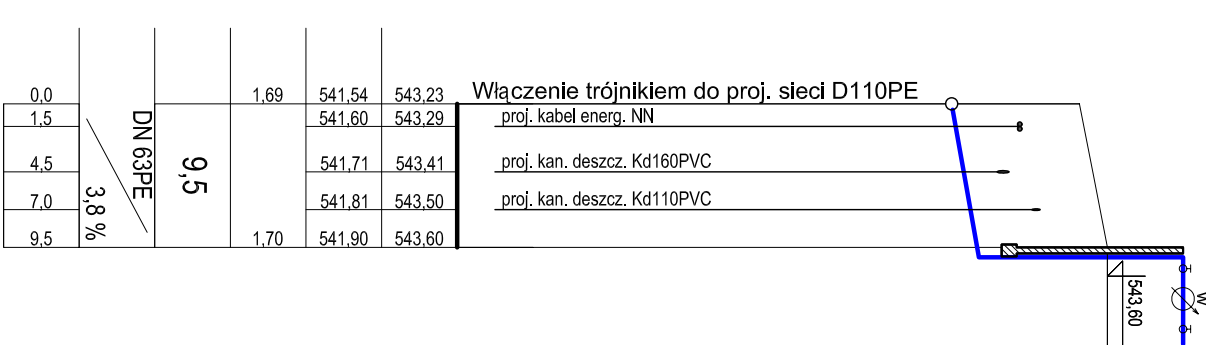


PROFIL PODŁUŻNY PRZYŁĄCZA I SIECI WODOCIĄGOWEJ

SKALA 1:100/500

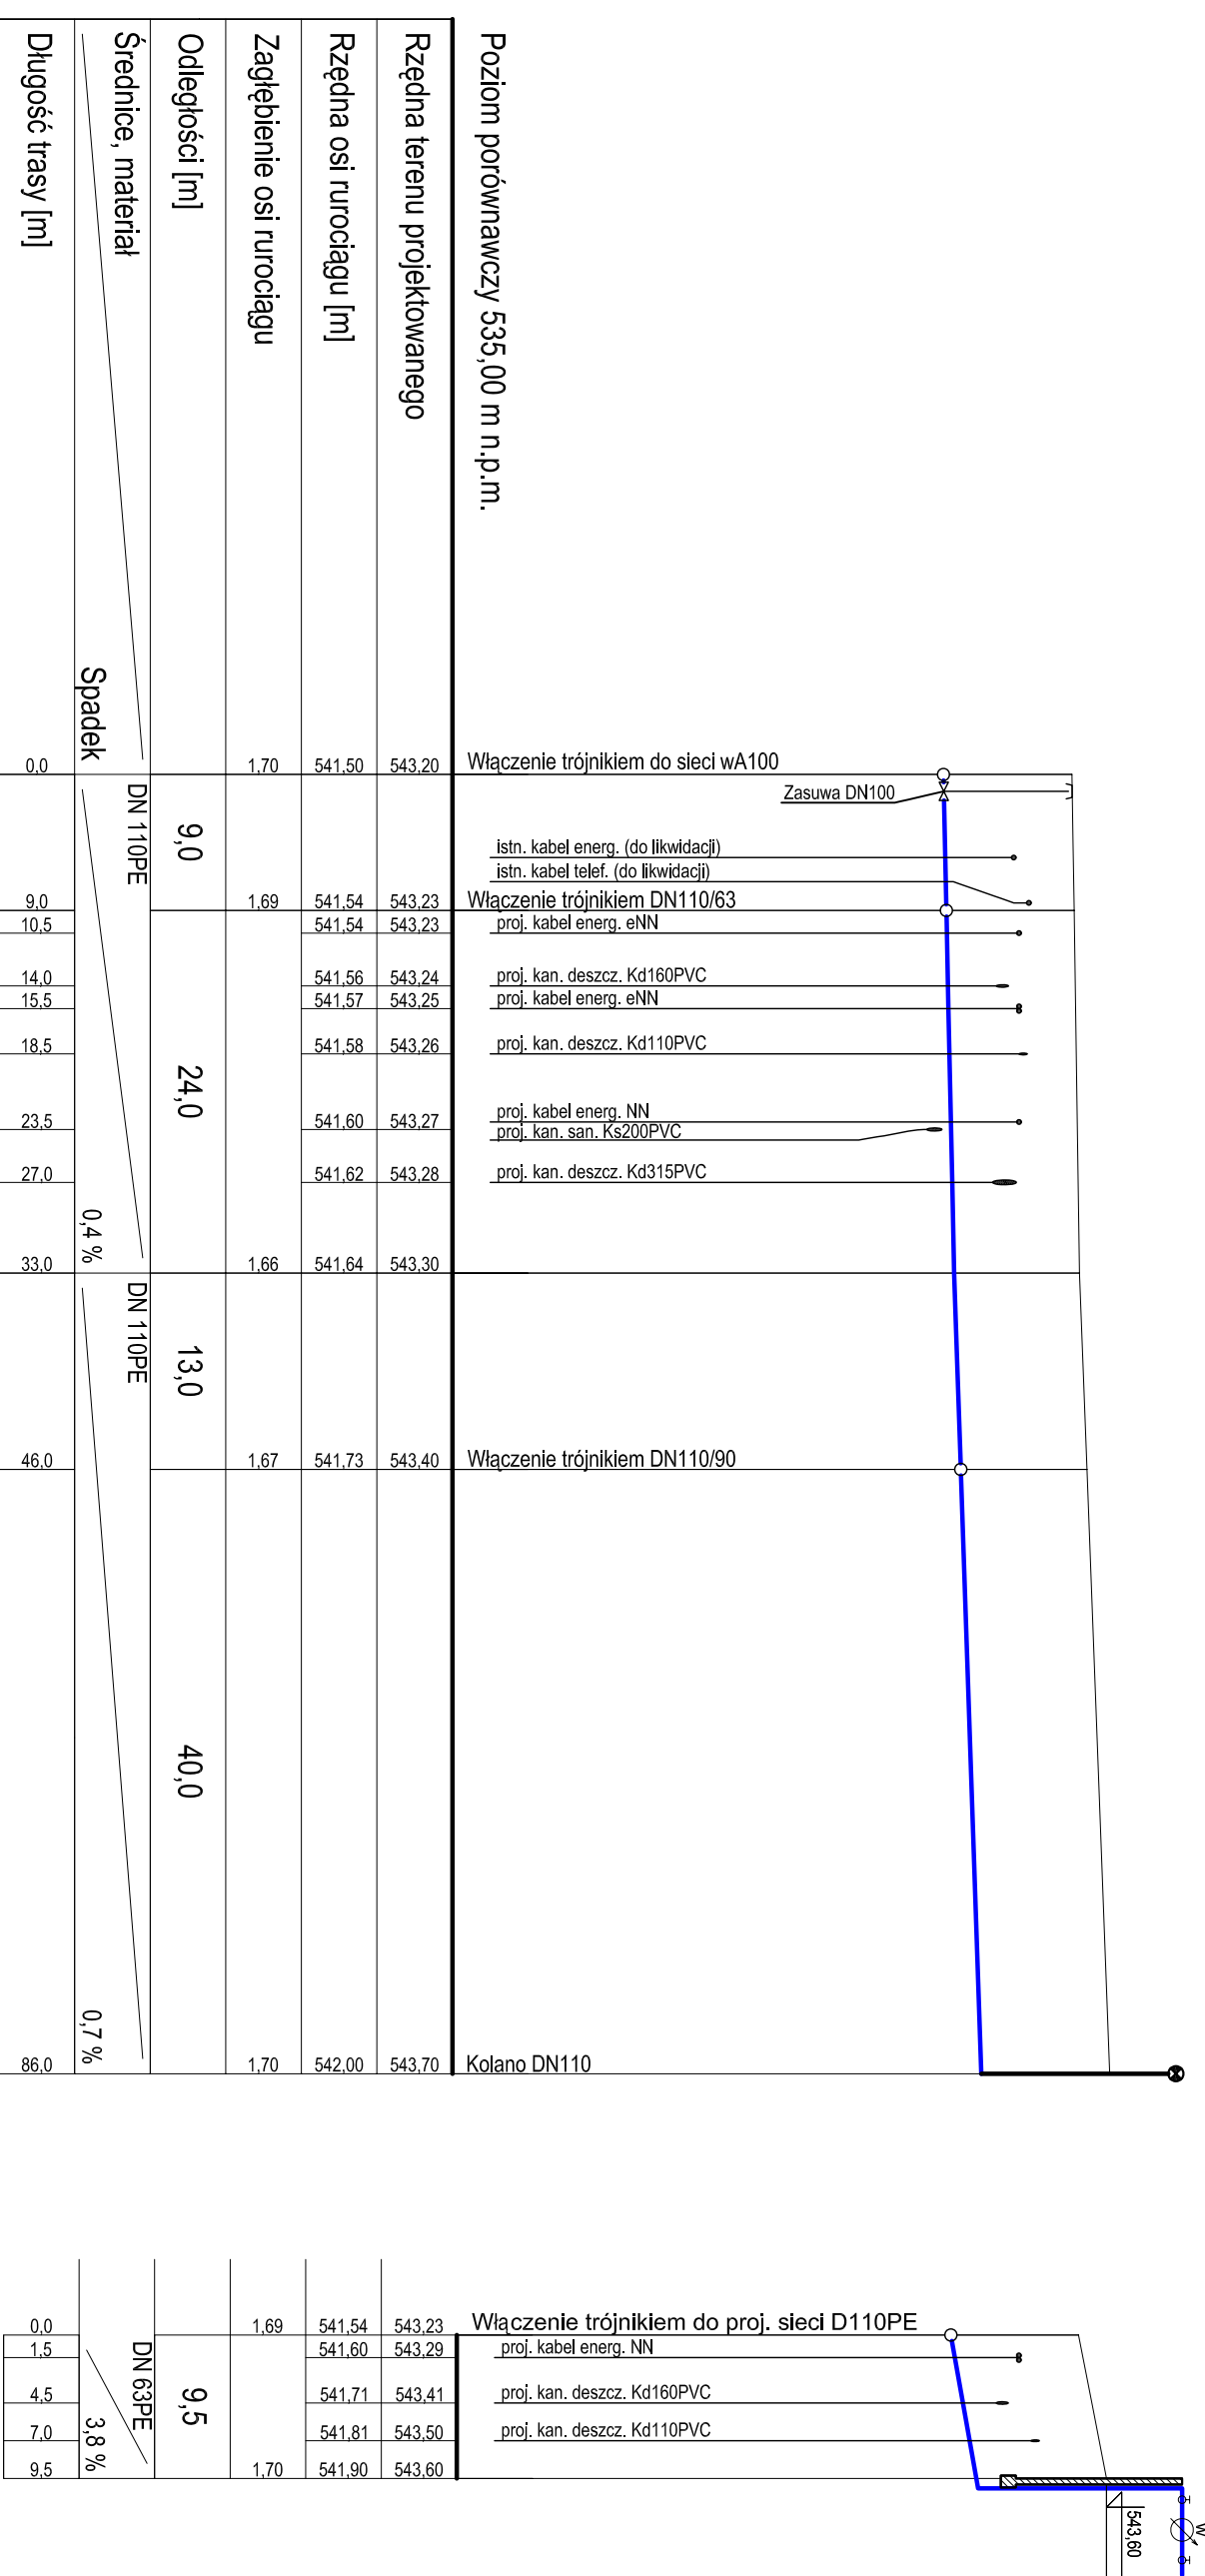

Pracownia A3

arch. Miriella Dziedzicka

58 - 500 Jelenia Góra • ul. Sudecka 51 p. 3/7 • NIP 611-215-87-26
tel kom.: 0 504 018 122 (075)94 23 270 e-mail: archina@o2.pl

temat opracowania: ADAPTACJA BUDYNKU BYŁEGO DWORCA KOLEJOWEGO NA KARPACZANSKIE CENTRUM KULTURY I TURYSTYKI wraz z parkingiem na dz. nr ewid. 349/5 i infrastruktura techniczna na dz. nr ewid. 349/5, 349/6 i 194 przy ul. Kolejowej w Karpaczu

lokalizacja: KARPACZ, ul. Kolejowa, nr ewid. dz. 349/5, 349/6, 194, obręb Karpacz - 2

inwestor: URZĄD MIEJSKI W KARPACZU, ul. Konstytucji 3 Maja 54, Karpacz

projektant: mgr inż. Rodyk Świerczok podpis:

upraw. 595/01/DUW / DOŚ/IS/05/10/1 podpis:

mgr inż. Andrzej Burdynowski podpis:

nr upr. 2517/93/2612/94 / DOŚ/IS/03/90/01

rysunek: PROFIL PODŁUŻNY PRZYŁĄCZA I SIECI WODOCIĄGOWEJ

skala rys.: 1:100/500 data: kwiecień 2009 stadium: PW/S2