


PROFIL PODŁUŻNY KANALIZACJI SANITARNEJ

SKALA 1:100/500

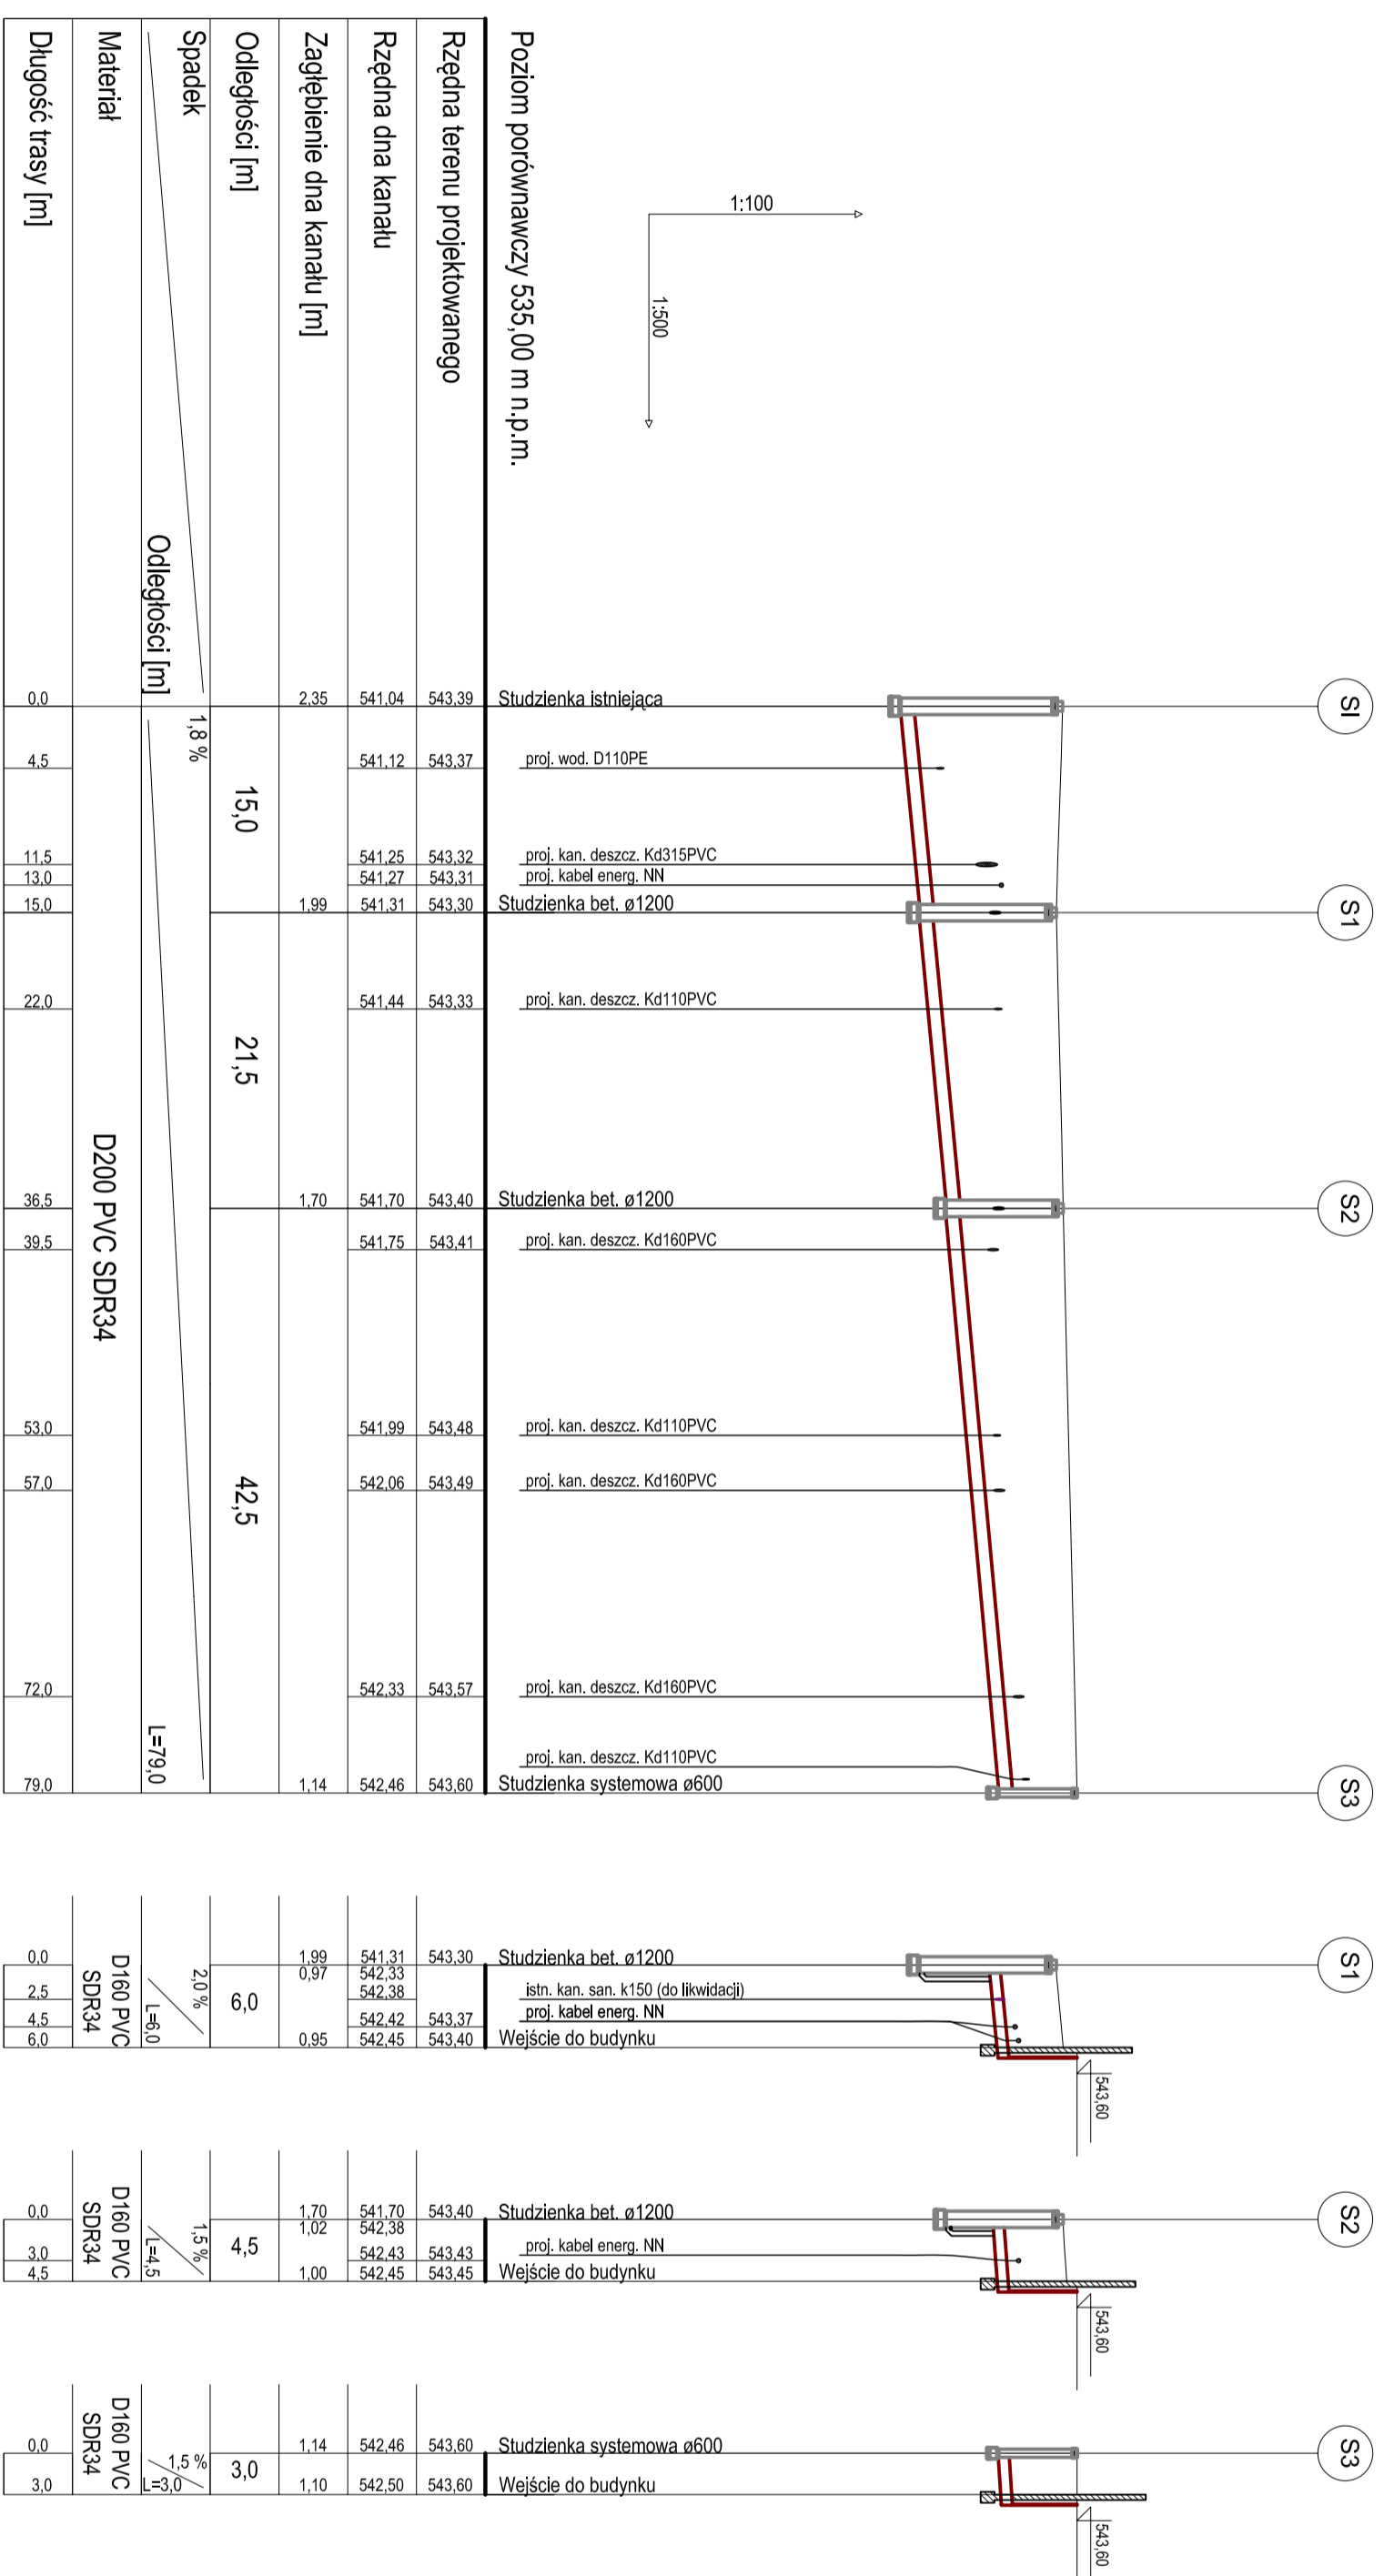

0,0	4,5	11,5	13,0	15,0	22,0	36,5	39,5	53,0	57,0	72,0	79,0
Długość trasy [m]											

0,0	2,5	4,5	6,0	0,0	3,0	4,5
Długość trasy [m]						

0,0	2,5	4,5	6,0	0,0	3,0
Długość trasy [m]					

Pracownia A3 arch. Miriella Dzierżicka

58 - 500 Jelenia Góra • ul. Sudecka 51 p. 3/7 • NIP 611-215-87-26
tel kom: 0 504 018 122 (075)64 23 270 e-mail: archma@o2.pl

temat opracowania:
ADAPTACJA BUDYNKU BYLEGO DWORCA KOLEJOWEGO NA KARPACZANSKIE CENTRUM KULTURY I TURYSTYKI wraz z parkingiem na dz. nr ewid. 349/5 i infrastruktura techniczna na dz. nr ewid. 349/5, 349/6 i 194 przy ul. Kolejowej w Karpaczu

lokalizacja: KARPACZ, ul. Kolejowa, nr ewid. dz. 349/5, 349/6, 194, obręb Karpacz - 2

Investor: URZĄD MIEJSKI w KARPACZU, ul. Konstytucji 3 Maja 54, Karpacz

Projektant: mgr inż. Roderik Świerczok
mgr inż. Andrzej Burdymowski

Sprawdzający: mgr inż. Andrzej Burdymowski

tytuł rysunku: PROFIL PODŁUŻNY KANALIZACJI SANITARNEJ

Skala rys.: 1:100/500 **data:** październik 2009 **kwiecień** **projektant:** PW **projektant:** S3