


zatęcznik nr. 1



Właz żeliwny D400

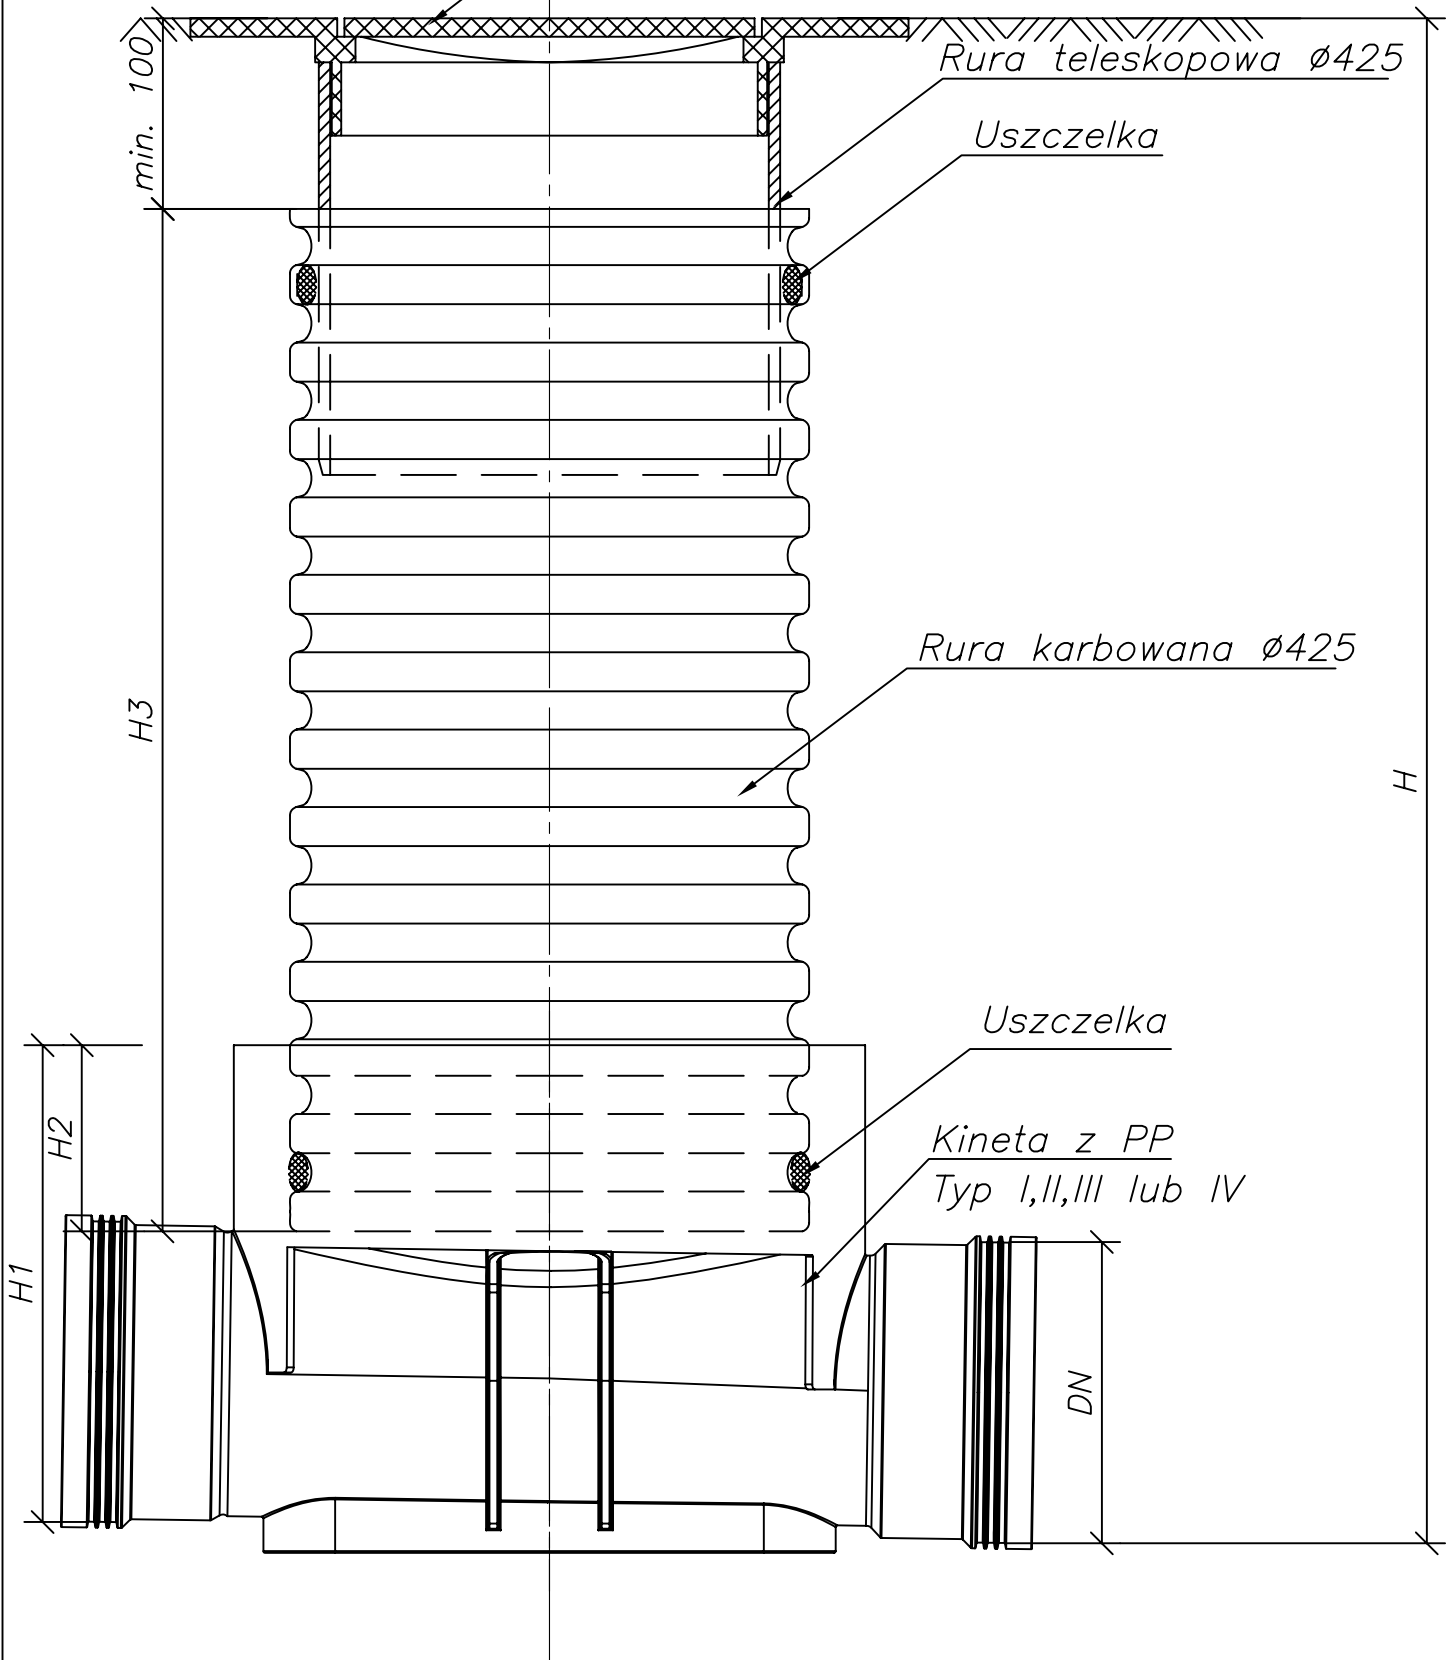

Studzienka kanalizacyjna ø425 niewłazowa