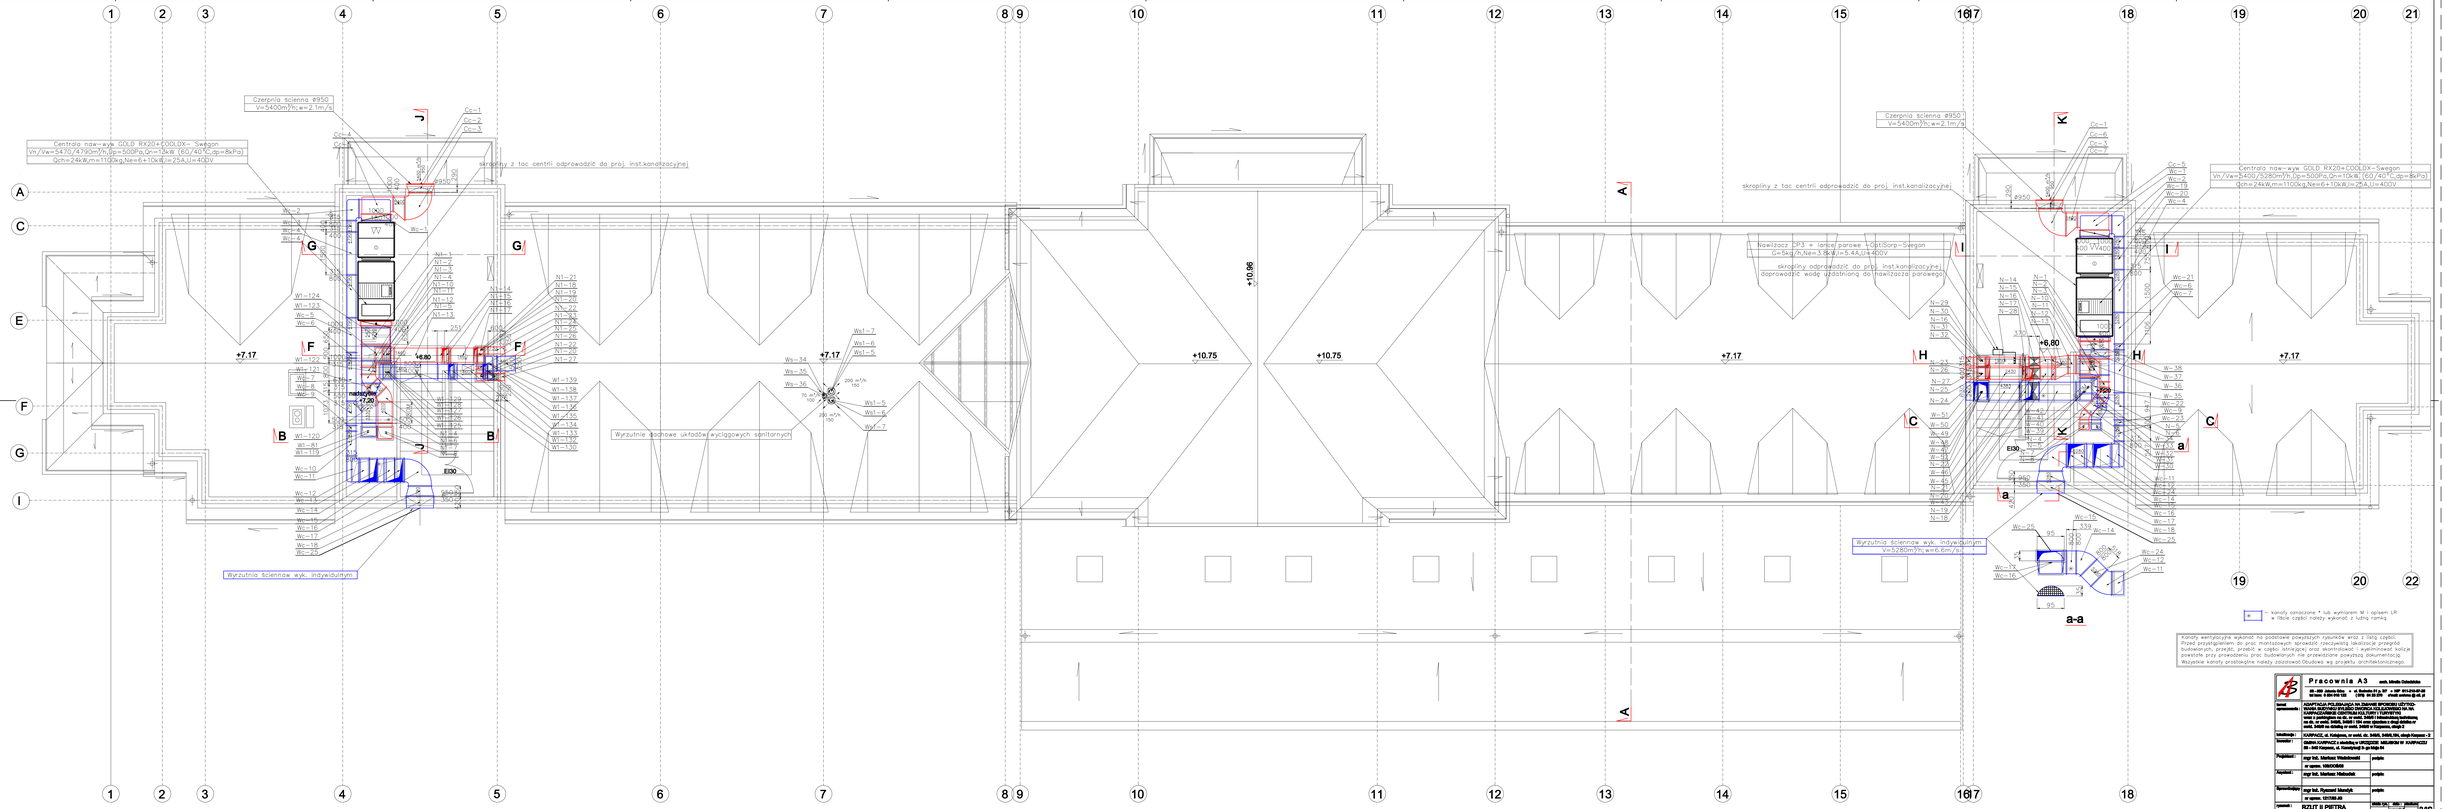
Czerpnia ścienna Ø950
V=5400m³/h; w=2,1m/s
Centrala naw-wyw GOLD RX20+COOLDX-Swegon
Vn/Vw=5470/4790m³/h,Dp=500Pa,Qn=13kW (60/40°C,dp=8kPa)
Qch=24kW,m=1100kg,Nen6+10kW,In=25A,Un400V
skropliny z tac centrli odprowadzić do proj. inst.kanalizacyjnej
Wyrzutnia ścienna wyk. indywidualnym
Wyrzutnie dachowe układów wyciągowych sanitarnych
Nawilżacz DP3 + lanceparowe TopSorp-Swegon
G=5kg/h,Nw=3,5kW,In=5,4A,Un400V
skroplinydoprowadzić do proj. inst.kanalizacyjnej
doprowadzić wodę uzdatnioną do nawilżacza parowego
Wyrzutnia ścienna wyk. indywidualnym
V=5280m³/h; w=6,6m/s
+7.17
+6.80
+7.20
+10.75
+10.66
EI30
a-a
Kanały wentylacyjne wykonać na podstawie powyższych rysunków wraz z listą części.
Przed przystąpieniem do prac montażowych sprawdzić rzeczywistą lokalizację przepraw
budowlanych, przejść, przebić w części lśniącej oraz skontrolować i wyeliminować kolizje
powstałe przy prowadzeniu prac budowlanych na przedstawione powyżej dokumentacji.
Wszystkie kanały prostokątne należy zaizolować.Obudowa wg projektu architektonicznego.
Pracownia A3
mgr inż. Mikołaj Dziedziców
ul. Kubusia 57 p. 37 • NIP 914-216-65-88
tel./fax: 0 800 555 222 • GPS: 19 52 272 • mail: adres@p-a3.pl
Temat opracowania:
KOMPLEKSOWA MODERNIZACJA ENERGETYCZNA BUDYNKU
WIELOFUNKCYJNEGO WRAZ Z ZAGOSPODAROWANIEM TERENU
ul. Kubusia 57, 00-000 Kamienica Polska
Inwestor:
Gmina KAMIENICA z siedzibą w KAMIENICY, MAŁOPOLSKI W KAMIENICY
ul. Kubusia 57, 00-000 Kamienica Polska
Projektował:
mgr inż. Mariusz Wiśniewski
nr upraw. 1000/00/00
projekt
Sprawdzał:
mgr inż. Mariusz Hubicki
projekt
Sprawdzający:
mgr inż. Ryszard Ślimak
nr upraw. 12/166/JM
projekt
Tytuł:
RZUT II PIETRA -INST. WENTYLACYJNE
Skala rys.: 1:50
Nr rys.: WENT 3/15
Format: A1
Data: 07.2015