


PROFIL SIECI WODOCIAGOWEJ

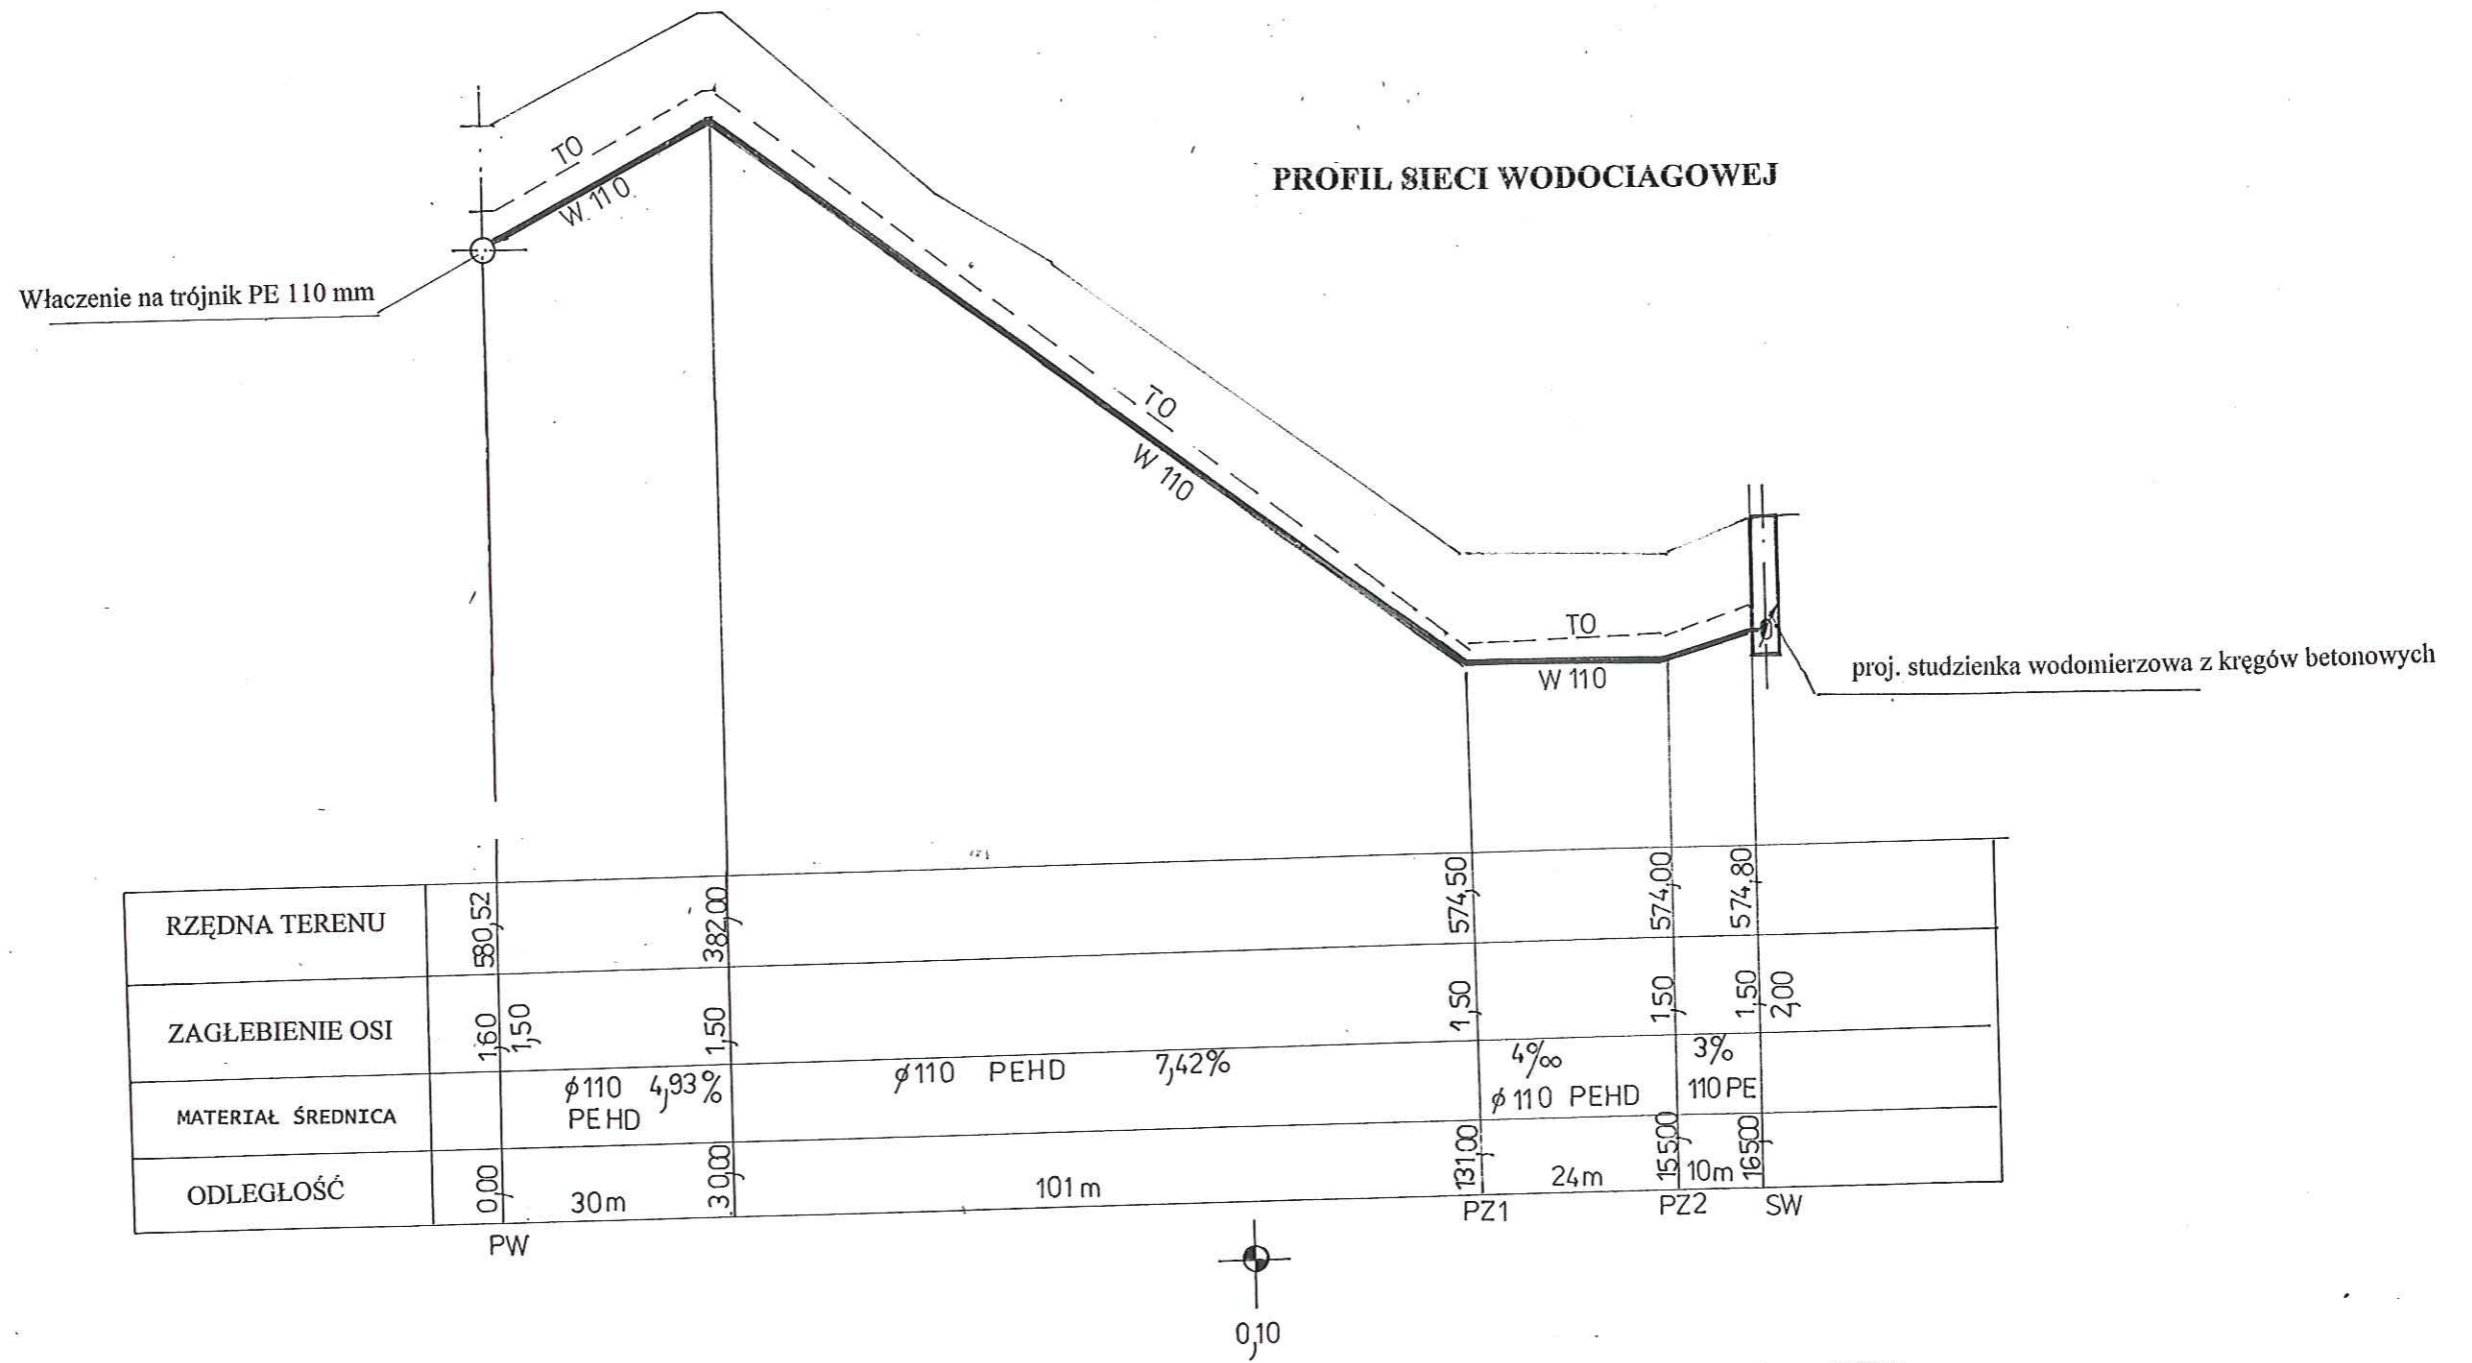

W –proj. sieć wodociągowa 110 mm PEHD  
 PZ – punkt załamania sieci

TEMAT	BRANŻA SANITARNA HOTEL GÓRSKI „NAD ŁOMNICZKĄ” Karpacz ul. Polna dz. 1087 obr. - 030	DATA	04 2009
OBIEKT		SKALA	1:100/1000
TYTUŁ RYSUNKU	Profil sieci wodociągowej	NR RYS.	
INWESTOR	„LOGO-LIFT” Stanisław Goś Al. Kraśnika 109, 20-718 Lublin		
PROJEKTANT	MGR INŻ. ANETA RYCHLIŃSKA NR UPR. 346/00/DUW		2/S
SPRAWDZIŁ	MGR INŻ. G. Matusiakiewicz NR UPR. 153/DOŚ/03		