

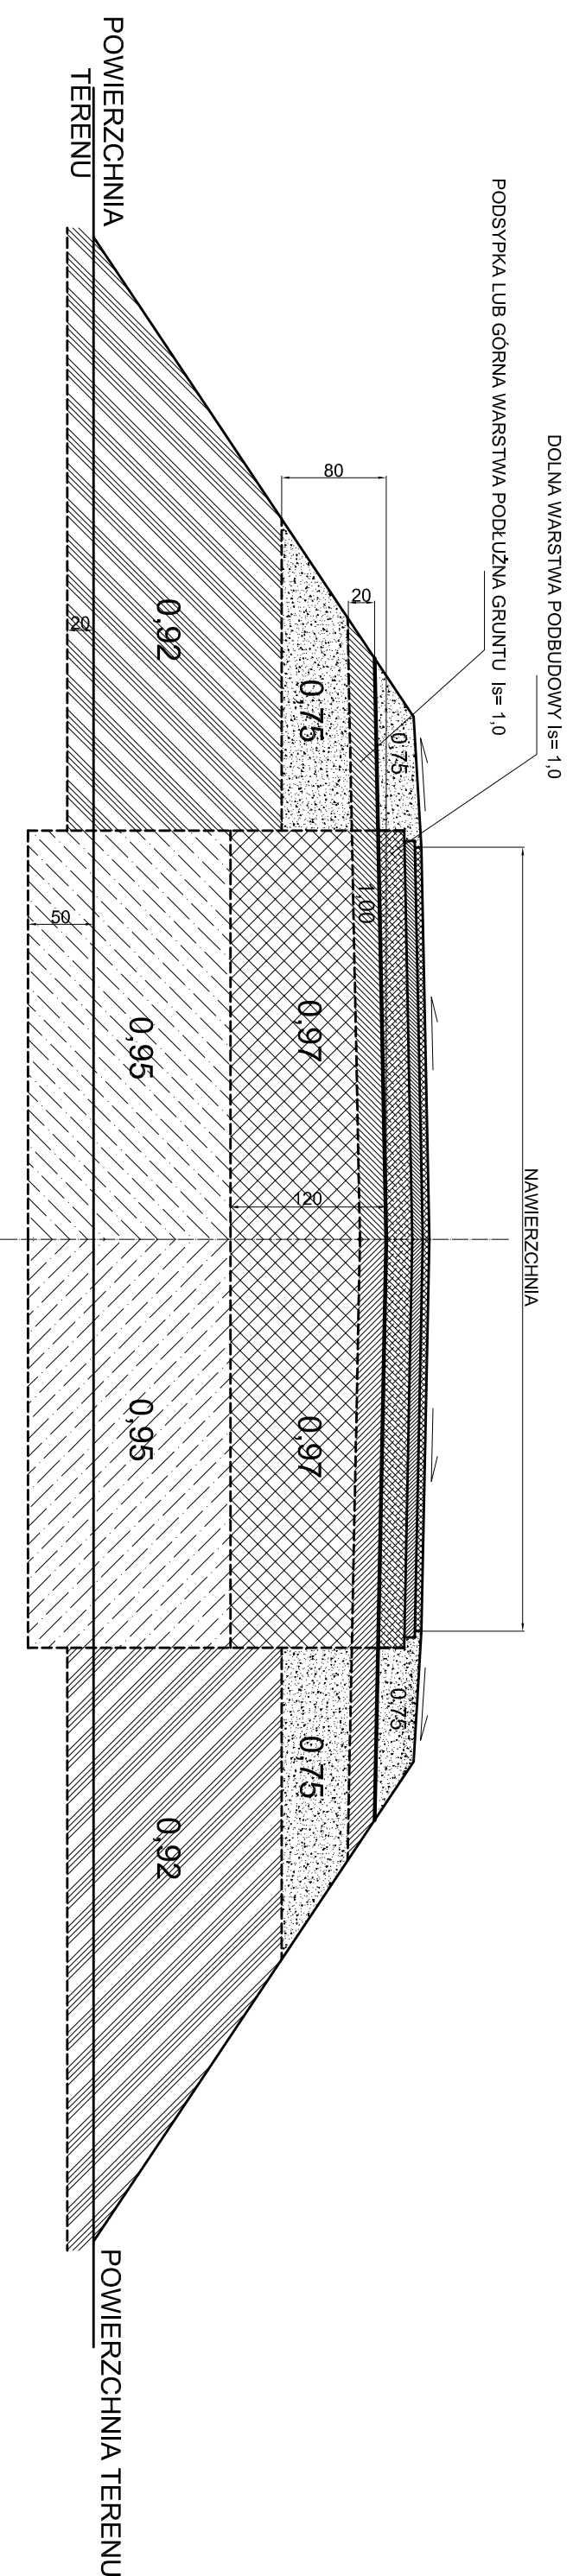


WYMAGANE WARTOŚCI WSKAŹNIKA ZAGĘSZCZENIA „I_s” GRUNTU W NASYPACH

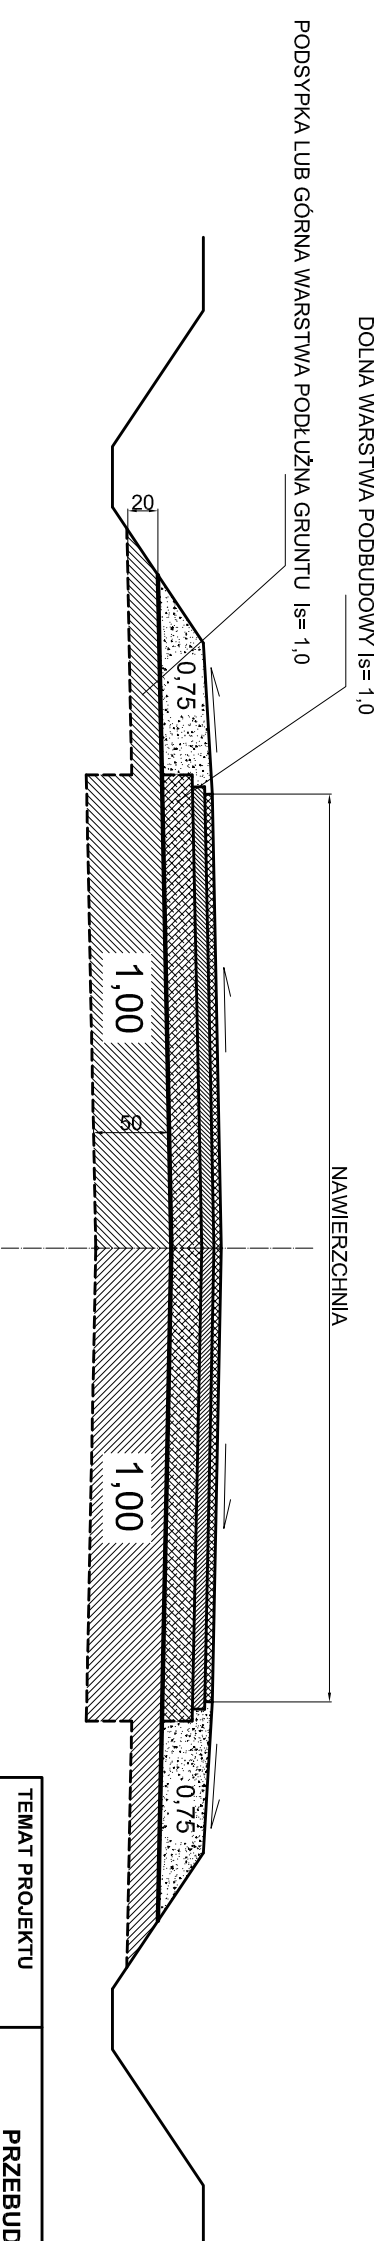

WYMAGANE WARTOŚCI WSKAŹNIKA ZAGĘSZCZENIA „I_s” GRUNTU W WYKOPACH

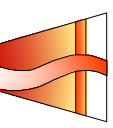

TEMAT PROJEKTU	PRZEBUDOWA ULICY POLNEJ W KARPACZU		
INWESTOR	GMINA KARPACZ UL. KONSTYTUCJI 3 MAJA 54 58-540 KARPACZ		
JEDNOSTKA PROJEKTOWA	 <p>Przedsiębiorstwo Robót Inżynierskich TRAKT Świdziałów 50 58-410 Marzecze tel. (073) 7433590 fax (073) 7433590 NIP:6114001240</p>		
ADRES INWESTYCJI	Karpacz ul. Polna - działki: 649/3, 649/4, 649/5, 650/3, 650/4, 650/5, 651/10, 651/11, 651/12, 651/13, 651/15, 651/16, 1107, 616 - obręb KARPACZ 3		
TEMAT RYSUNKU	UKŁAD NASYPÓW I WYKOPÓW		
BRANŻA	DROGOWA	SKALA RYSUNKU	1:50
FAZA PROJEKTU	PROJEKT BUDOWLANY	RYSUNKU	NUMER RYSUNKU
ZESPÓŁ PROJEKTOWY	4		
PROJEKTANT	MGR INŻ. WŁODZIMIERZ LEWOWSKI UPR.228/02/DUW	DATA OPRACOWANIA	
SPRAWDZAJĄCY	MGR INŻ. WŁODZIMIERZ WILK UPR.557/01/DUW	IX 2009	
ASYSTENT PROJEKTANTA	MGR INŻ. JAROSŁAW WAWRAZASZEK	IX 2009	

PODSTAWA OPRACOWANIA :

- PN-70/S-96015 Drogowe i lotniskowe nawierzchnie z betonu cementowego
- PN-68/B-06050 Roboty ziemne budowlane. Wymagania w zakresie wykonywania i badania przy odbiorze
- PN-72/8932-01 Budowie drogowe i kolejowe . Roboty ziemne