


P.P.I. = 565,00 m n.p.m.

RZĘDNA TERENU	575.50	574.00	574.00	573.30	573.30	572.30	571.90	570.50	570.00	568.60	569.40
RZĘDNA DNA KANAŁU	574.00		572.40	572.00	571.98	571.42	571.05				
ZAGŁĘBIENIA	1.50		1.60	1.30	1.32	0.88	0.85				
SPADKI I DŁUGOŚCI		41.70		3.59%	6.25%	16.4%					
MATERIAŁ		PP WANIN X-STREAM Ø200		PP WANIN X-STREAM Ø250							
ODLEGŁOŚCI	348.44		390.40	396.54	400.54	402.54	405.54	407.54	409.04		
OZNACZENIA	D11		D12								

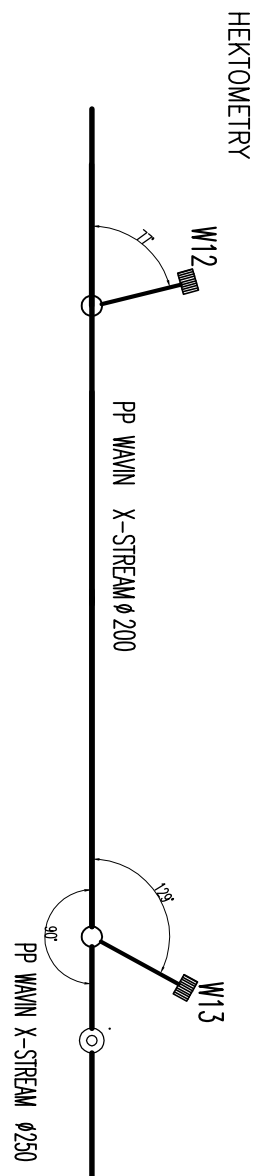

TEMAT	PROJEKT BUDOWLANY PRZEBUDOWY ULICY POLNEJ W KARPACZU.		
OBIEKT	ULICA POLNA W KARPACZU		
ADRES OBIEKTU	ULICA POLNA W KARPACZU		
INWESTOR	MIASTO KARPACZ UL. KONSTYTUCJI 3 MAJA 54 58-540 KARPACZ		
IMIĘ I NAZWISKO PROJEKTANT SPRAWDZAJĄCY	IMIĘ I NAZWISKO SPECJALNOŚĆ / NUMER UPRAWNIENI mgr inż. Ryszard Mundyk 1217/83 JG mgr inż. Andrzej Burdynowski 2517/93 . 2612/94	DATA 08.2009	PODPIŚC SKALA 1:500/100 NR RYS. SZ5
TREŚĆ RYS. NR 5	KANALIZACJA DESZCZOWA PROFIL PODŁUŻNY D11-D12+WNLOT		
JEDNOSTKA PROJEKTOWA	PRZEDSIĘBIORSTWO ROBOT INŻYNIERSKICH "TRAKT" Sędziszew 50 58-410 Marciszów		