



BALUSTRADA STALOWA
WIDOK Z BOKU

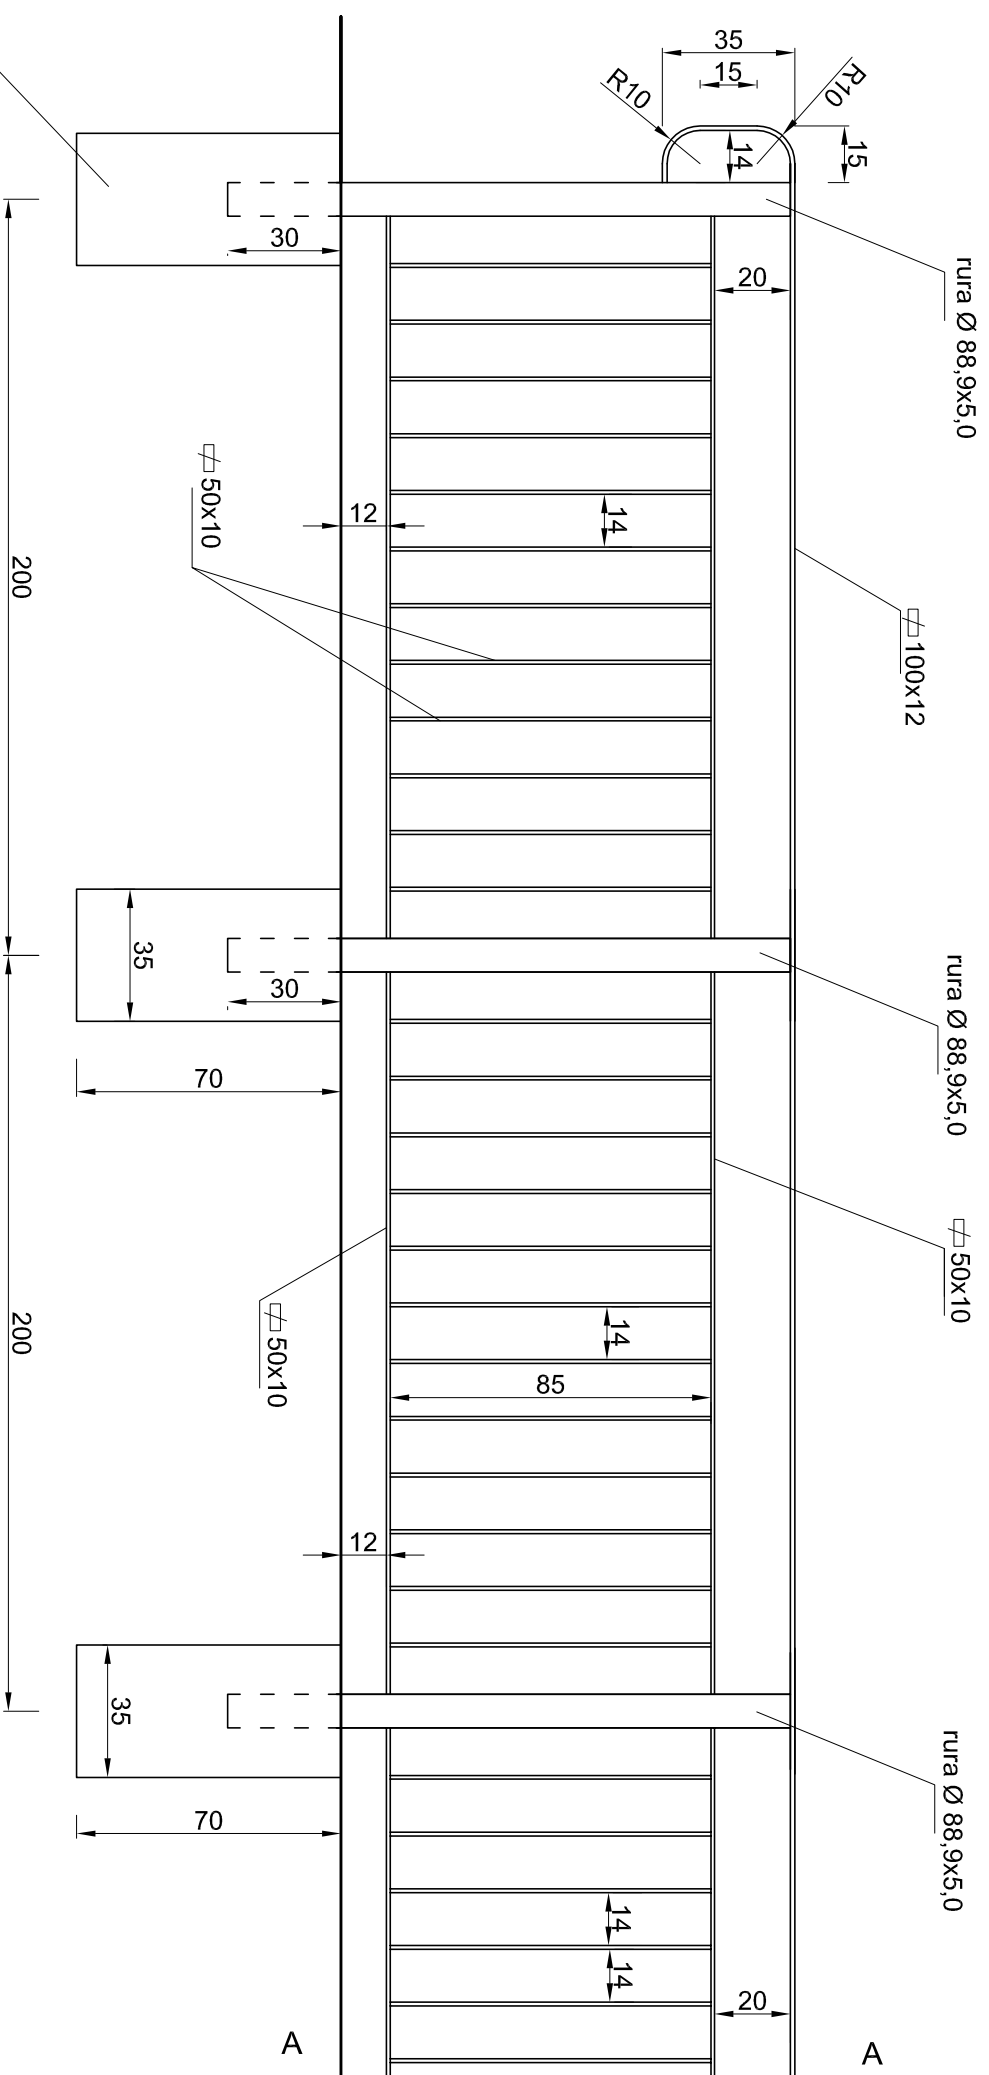


BALUSTRADA STALOWA
PRZEKROJ A-A

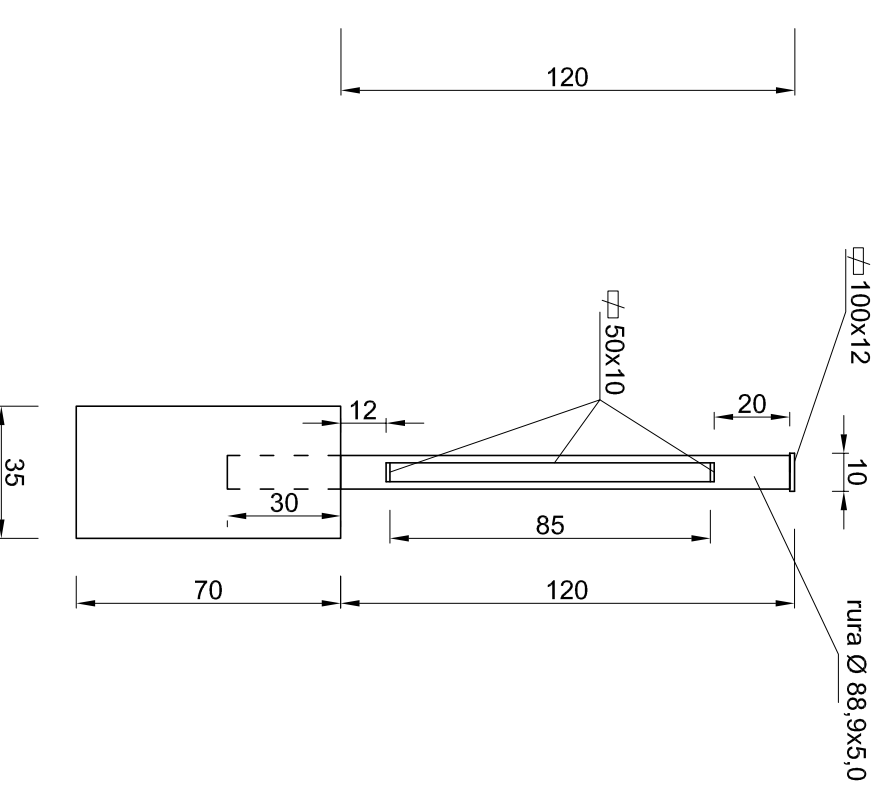

blok betonowy 35x35x70 (LUB SŁUPY MOCOWANE
BEZPOŚREDNIO DO MURÓW OPOROWYCH)

BETON C20/25
STAL S185 (St3SX)

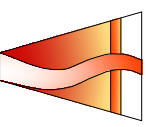TEMAT PROJEKTU	PRZEBUDOWA ULICY POLNEJ W KARPACZU				
INWESTOR	GMINA KARPACZ UL. KONSTYTUCJI 3 MAJA 54 58-540 KARPACZ				
JEDNOSTKA PROJEKTOWA	 <p>Przedsiębiorstwo Robot Inżynierskich TRAKT Świdziałów 50 58-410 Marciszów tel. (073) 7435390 Fax (073) 7435390 NIP:6140061240</p>				
ADRES INWESTYCJI	Karpacz ul. Polna - działki: 649/3, 649/4, 649/5, 650/3, 650/4, 650/5, 651/10, 651/11, 651/12, 651/13, 651/15, 651/16, 1107, 616 - obręb KARPACZ 3				
TEMAT RYSUNKU	BALUSTRADA STALOWA				
BRANŻA	DRGOWA	SKALA	1:20	NUMER RYSUNKU	5
FAZA PROJEKTU	PROJEKT BUDOWLANY	RYSUNKU			
ZESPÓŁ PROJEKTOWY					
PROJEKTANT	MGR INŻ. WŁODZIMIERZ LEWOWSKI UPR.228/02/DUW IX 2009				
SPRAWDZAJĄCY	MGR INŻ. WŁODZIMIERZ WILK UPR.557/01/DUW IX 2009				
ASYSTENT PROJEKTANTA	MGR INŻ. JAROSŁAW WAWRZASZEK IX 2009				
DATA OPRACOWANIA	IX 2009				
PODPIS					