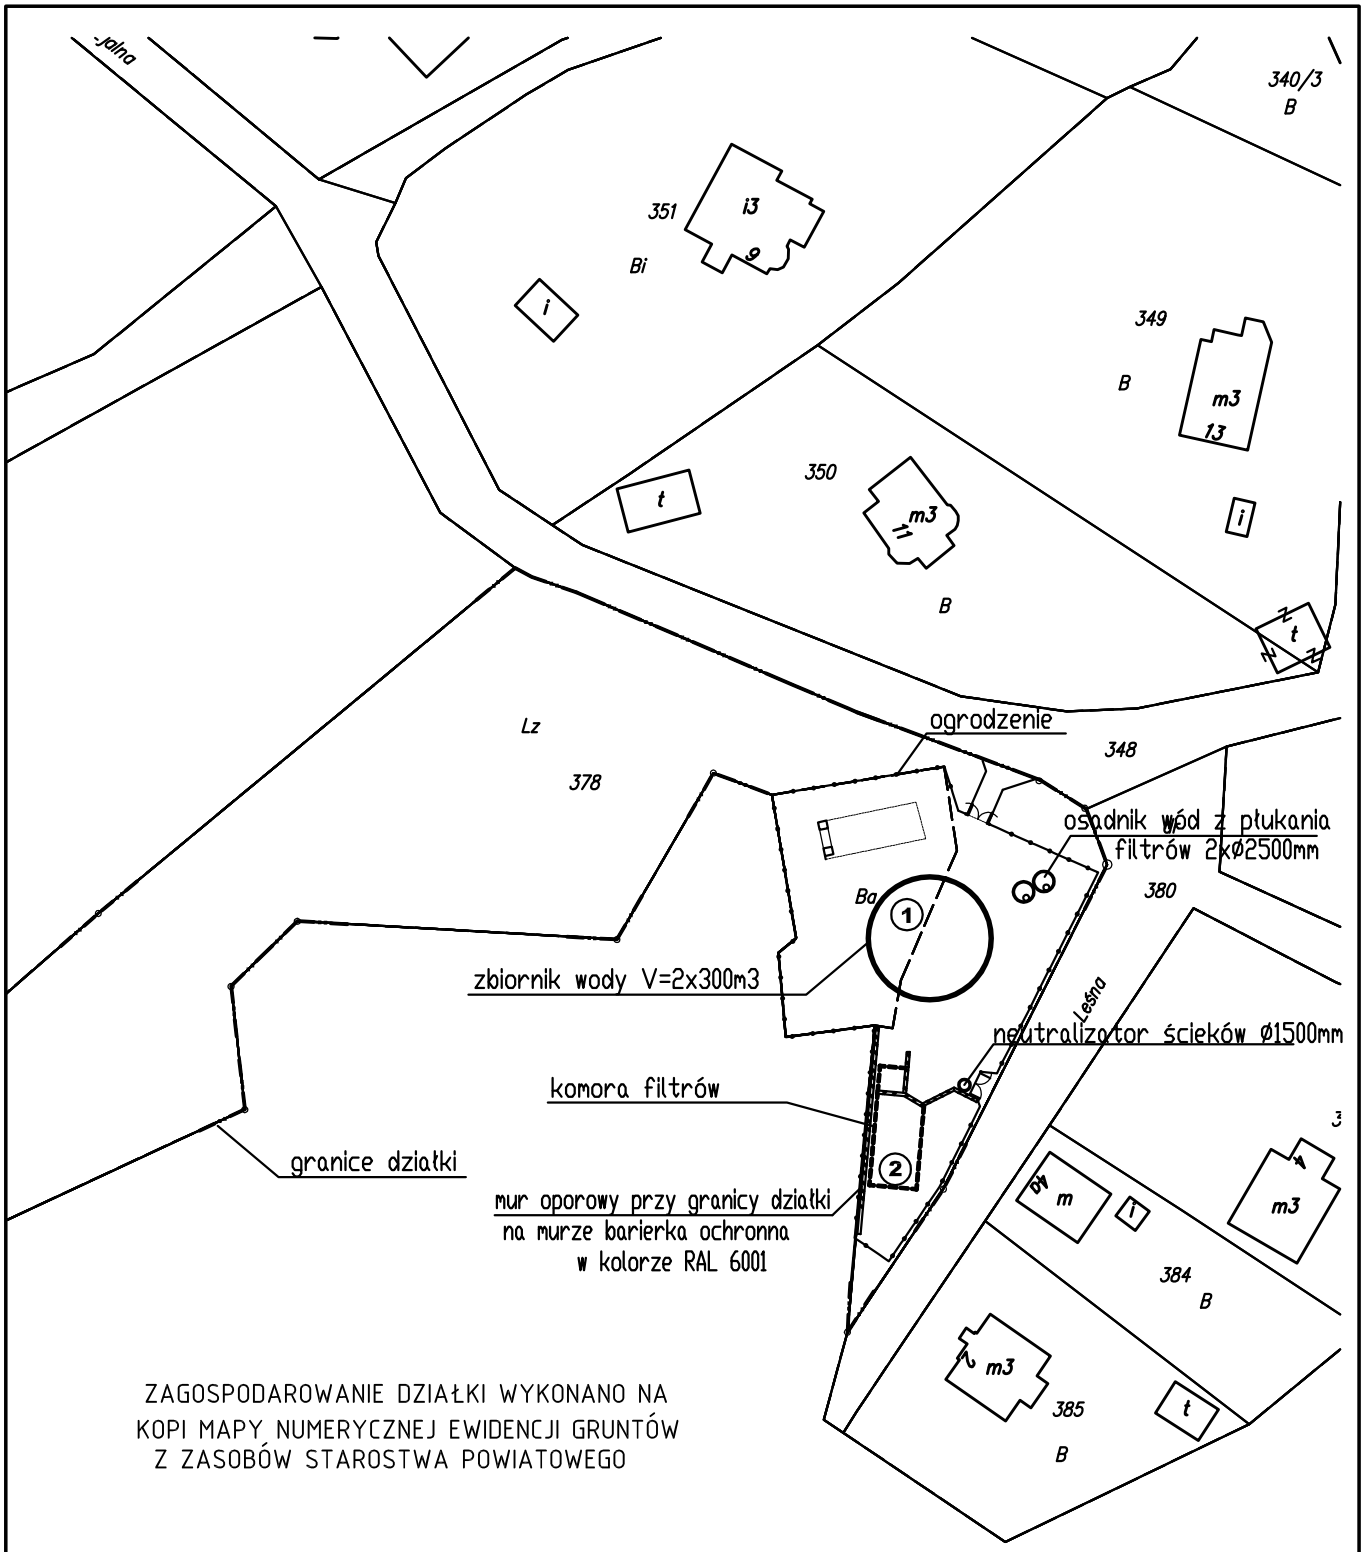

ZAGOSPODAROWANIE DZIAŁKI WYKONANO NA
KOPI MAPY NUMERYCZNEJ EWIDENCJI GRUNTÓW
Z ZASOBÓW STAROSTWA POWIATOWEGO

BIURO PROJEKTOWE **SYNTECH** SYNOWIEC I JUDA SP.J.

JELENIA GÓRA, UL. MICKIEWICZA 20 WWW.SYNTECH.COM.PL

TEMAT	Budowa i modernizacja ujęcia wody "Majówka" w Karpaczu
OBIEKT	róg ul. Leśna-Gimnazjalna, Karpacz
NAZWA RYS.	ZAGOSPODAROWANIE DZIAŁKI Plan usytuowania obiektów w granicach działki nr 378
STADIUM PROJEKTU	Projekt budowlany

PROJEKTANT	NR UPR.	SPRAWDZAJĄCY	NR UPR.
arch. Lech WERGIELUK	1794/87	arch. Artur DOMAGAŁA	1782/87

ASYSTENT	DATA	SKALA	NR RYS.
inż. Monika MOLĘDA	11.2007	1:1000	2