



## PRZEKRÓJ DROGI

skala 1:25

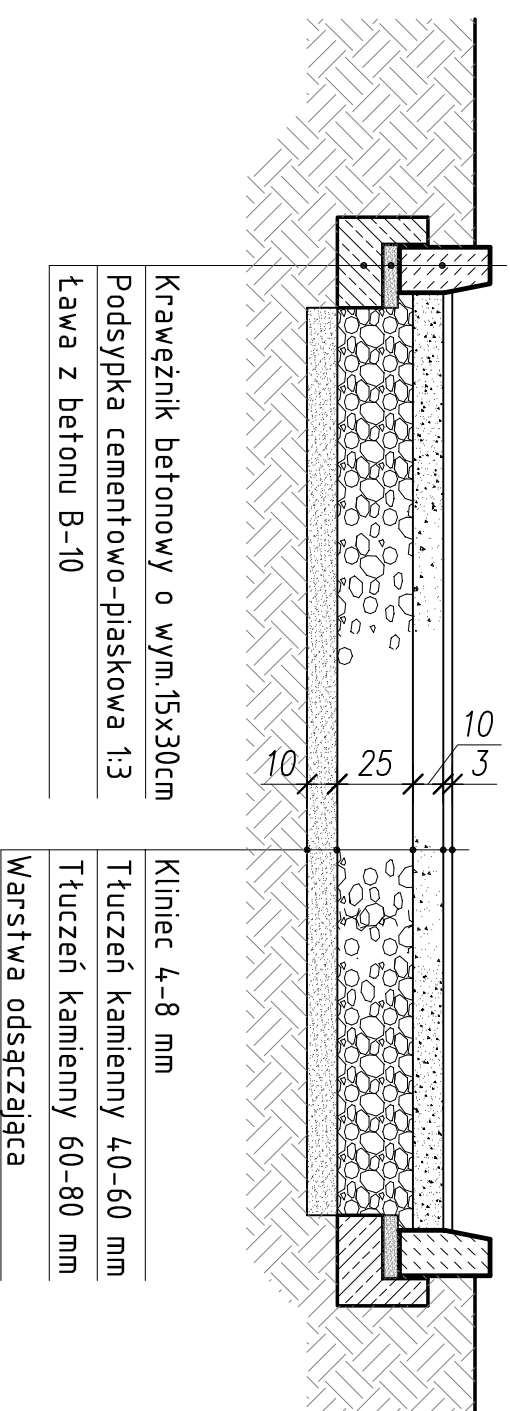


## PRZEKRÓJ CHODNIKA

skala 1:25

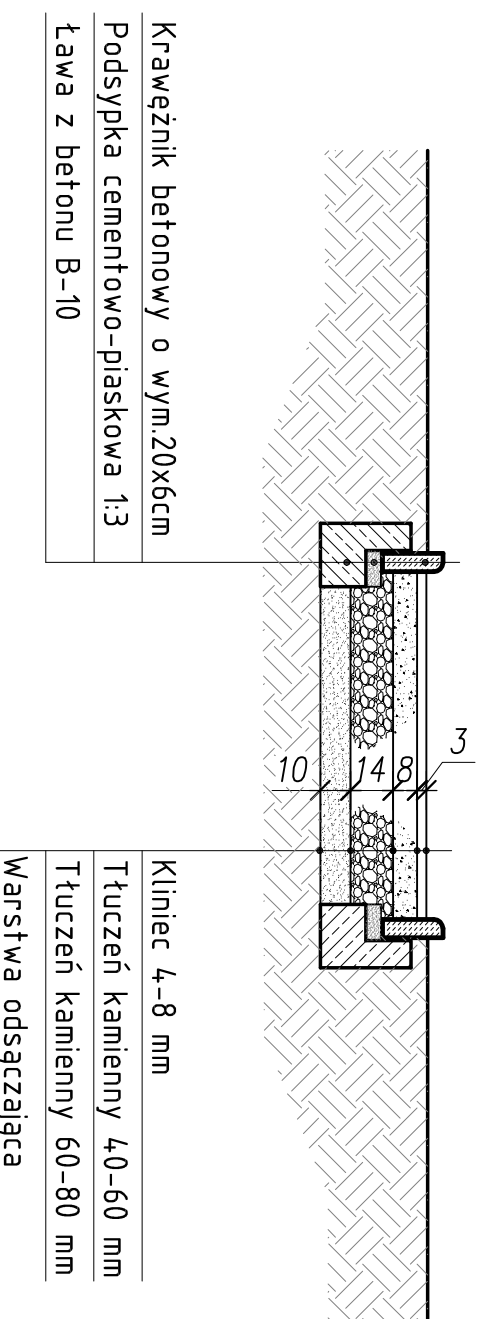

## PRZEKRÓJ SCHODÓW

skala 1:25

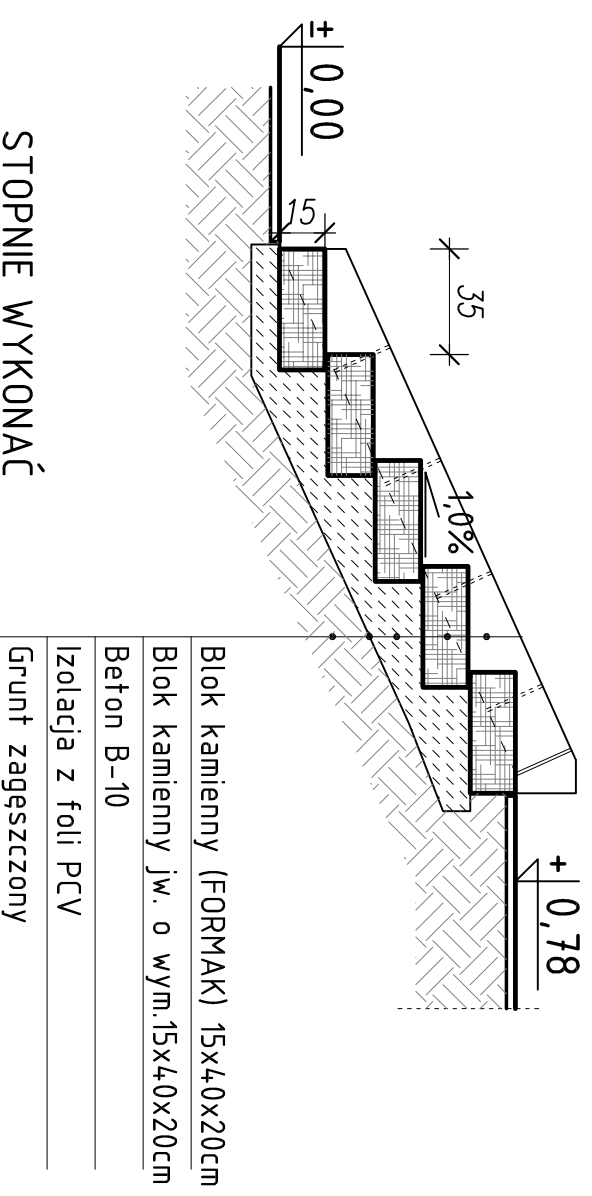

## STOPNIE WYKONAĆ Z 1% SPADKIEM



BIURO PROJEKTOWE **SYNTECH** SYNOWIEC I JUDA SP. J.  
JELEŃIA GÓRA, UL. MICKIEWICZA 20 WWW.SYNTECH.COM.PL

TEMAT: Budowa i modernizacja ujęcia wody "Majówka" w Karpaczu  
OBJEKT I: róg ul. Leśna-Gimnazjalna, Karpacz

NAZWA RYS.: Zagospodarowanie terenu - przekroje element. komunikacyjnych

Projekt budowlany

PROJEKTANT	NR. UPR.	SPRAWDZAJĄCY	NR. UPR.
arch. Lech WERGIELUK	1794/87	arch. Artur DOMAGAŁA	1782/87
ASYSTENT	DATA	SKALA	NR. RYS.
inż. Monika MOŁĘDA	11.2007	1:25	3