


LEGENDA:

- 1-zbiornik wody V=2x300m³
- 2-stacja uzdatniania wody
- 3-istniejąca komora wód drenażowych
- 4-istniejący zbiornik V=200m³
- 5-istniejący filtr grawitacyjny do rozbiórki OS1, OS2-osadniki
- S3-neutralizator ścieków Ø1500mm

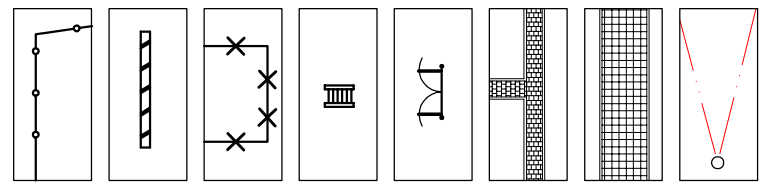

- projektowane ogrodzenie terenu stacji; h=1,5m
- mur oporowy żelbetowy
- istn. budowla w konstrukcji żelbetowej - do rozbiórki
- proj. schody terenowe, kamienne S=0,7m; 0.15x0.35m
- proj. brama wjazdowa, S=3,0m z siatki w ramach stalowych
- proj. nawierzchnie utwardzone do komunikacji pieszej
- proj. nawierzchnie utwardzone do komunikacji kołowej
- granica działki



BIURO PROJEKTOWE SYNTECH SYNOWIEC I JUDA SP. J. JELENIA GÓRA, UL. MICKIEWICZA 20 WWW.SYNTECH.COM.PL	
TEMAT Budowa i modernizacja ujęcia wody "Majówka" w Karpaczu	NR UPR. SPRAWDZAJĄCY arch. Artur DOMAGAŁA
OBIEKT róg ul. Leśna-Gimnazjalna, Karpacz	NR UPR. 1782/87
NAZWA RYS. Komora filtrów - zagospodarowanie terenu	DATA 11.2007
STADIUM PROJEKTU Projekt wykonawczy	NR RYS. 1
PROJEKTANT arch. Lech WERGIELUK	SKALA 1:500
ASYSTENT inż. Monika MOŁĘDA	1

STAROSTWO POWIATOWE W JELENIEJ GÓRZE
 Powiatowy Ośrodek Dokumentacji Geodezyjnej i Kartograficznej w Jeleniej Górze
 Wolszarsze oznaczonym trybem dokonano aktualizacji i uzupełnienia mapy zasadniczej. Dokumenty z pomiaru uzupełniającego objęto do zasobu powiatowego w dniu 19-09-2007 r. 44-12746
 Niniejsza mapa może służyć do celów projektowych. Projektowane obiekty w wybrane wymagalne pozwolenia na budowę podlegają wytyczeniu i inwentaryzacji powykonywanej przez jednostki uprawnione do wykonywania prac geodezyjnych. WZNIK SIĘ WYKONANIE ALIISTA
 Jelenia Góra, ul. S. Powiatowego zasobu geodezyjnego i kartograficznego.
 (firma: inżynier, podleg. samostanowienie, czynny zawodnik)

Jarosław Cholewiński

BARIERA OCHRONNA STALOWA
 h=1m NA CAŁY DŁUGOŚCI MURU
 OPOROWEGO, L=27,5m

F.N.R. MA G E O D E T A
 mgr inż. Jerzy Palenba
 ul. Czarny 690517a 1200 Głomnica
 58-508 JELENIA GÓRA
 Region 251427502 88-015 643945

GEODETA UPRAWNIONY
 mgr inż. Jerzy Palenba
 nr upr. 17212