



PRZEKRÓJ DROGI

skala 1:25

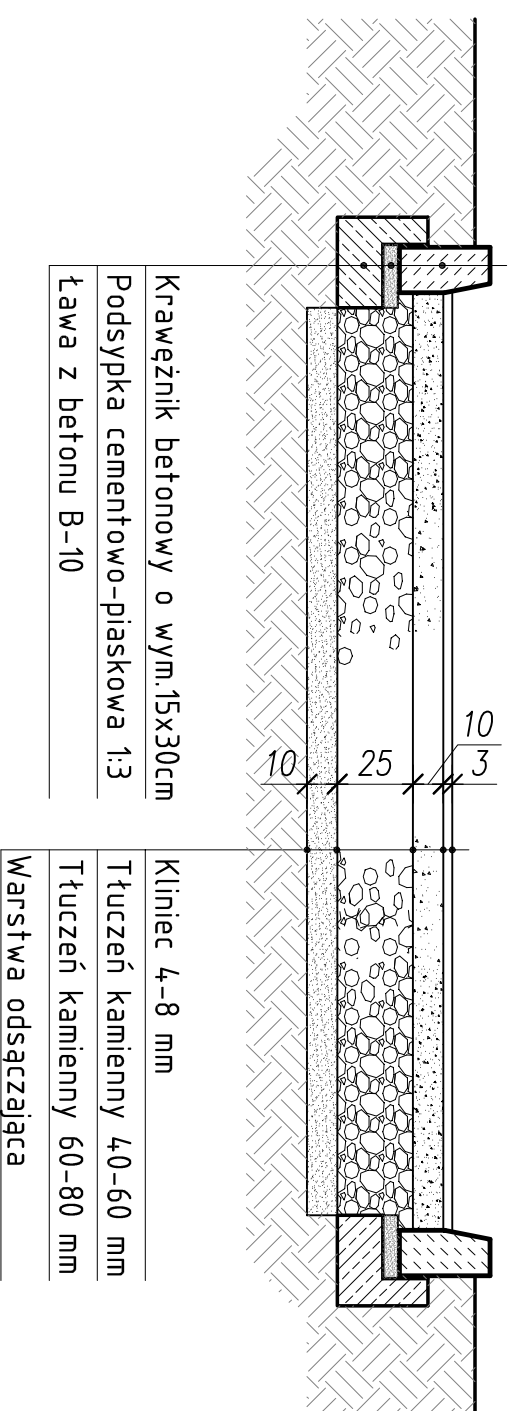


PRZEKRÓJ CHODNIKA

skala 1:25

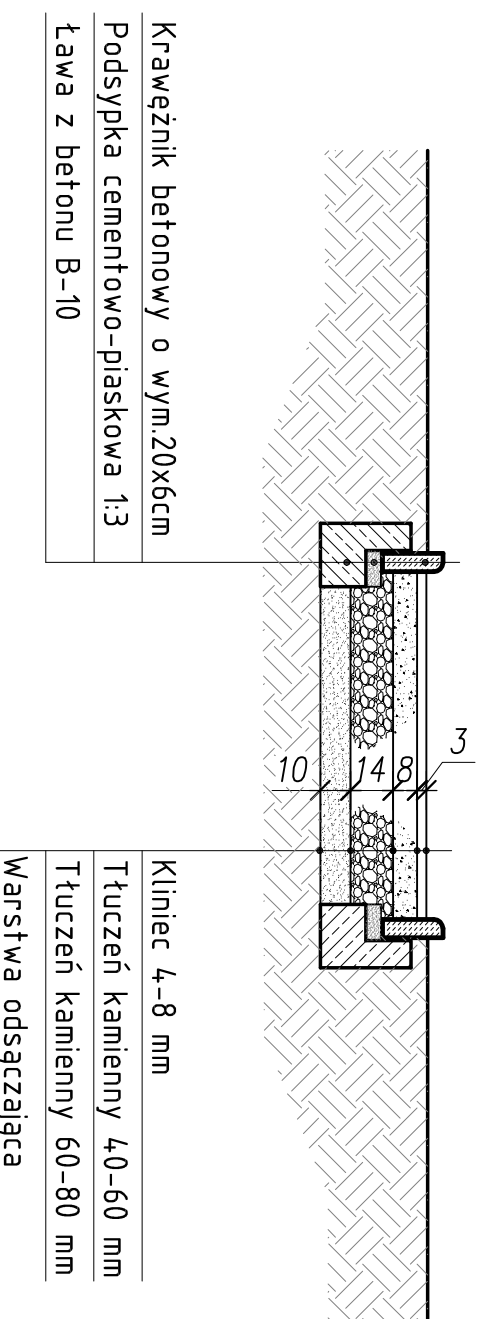

PRZEKRÓJ SCHODÓW

skala 1:25

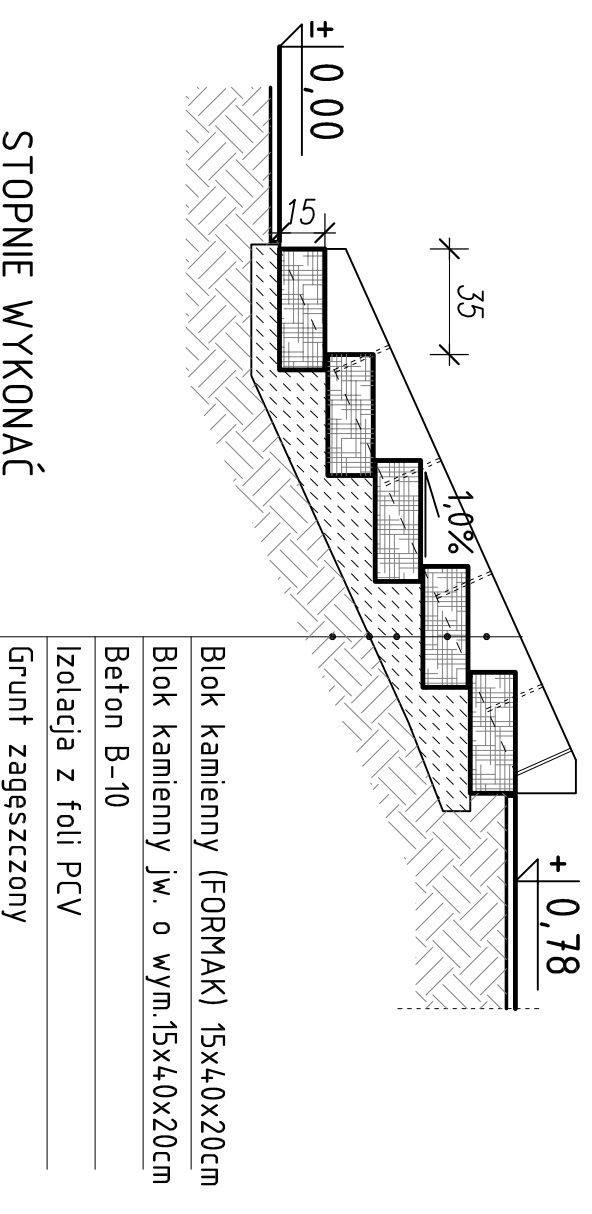

STOPNIE WYKONAĆ Z 1% SPADKIEM



BIURO PROJEKTOWE **SYNTECH** SYNOWIEC I JUDA SP. J.
JELEŃIA GÓRA, UL. MICKIEWICZA 20 WWW.SYNTECH.COM.PL

Budowa i modernizacja ujęcia wody "Majówka" w Karpaczu
róg ul. Leśna-Gimnazjalna, Karpacz

Zagospodarowanie terenu - przekroje element. komunikacyjnych

Projekt wykonawczy

TEMAT	Budowa i modernizacja ujęcia wody "Majówka" w Karpaczu		
OBJEKT	róg ul. Leśna-Gimnazjalna, Karpacz		
NAZWA RYS.	Zagospodarowanie terenu - przekroje element. komunikacyjnych		
STADIUM PROJEKTU	Projekt wykonawczy		
PROJEKTANT	arch. Lech WERGIELUK	arch. Artur DOMAGAŁA	1782/87
ASYSTENT	inż. Monika MOŁĘDA		
NR. UPR.	1794/87	DATA	11.2007
SPRAWDZAJĄCY		SKALA	1:25
NR. UPR.		NR. RYS.	3