


X-12

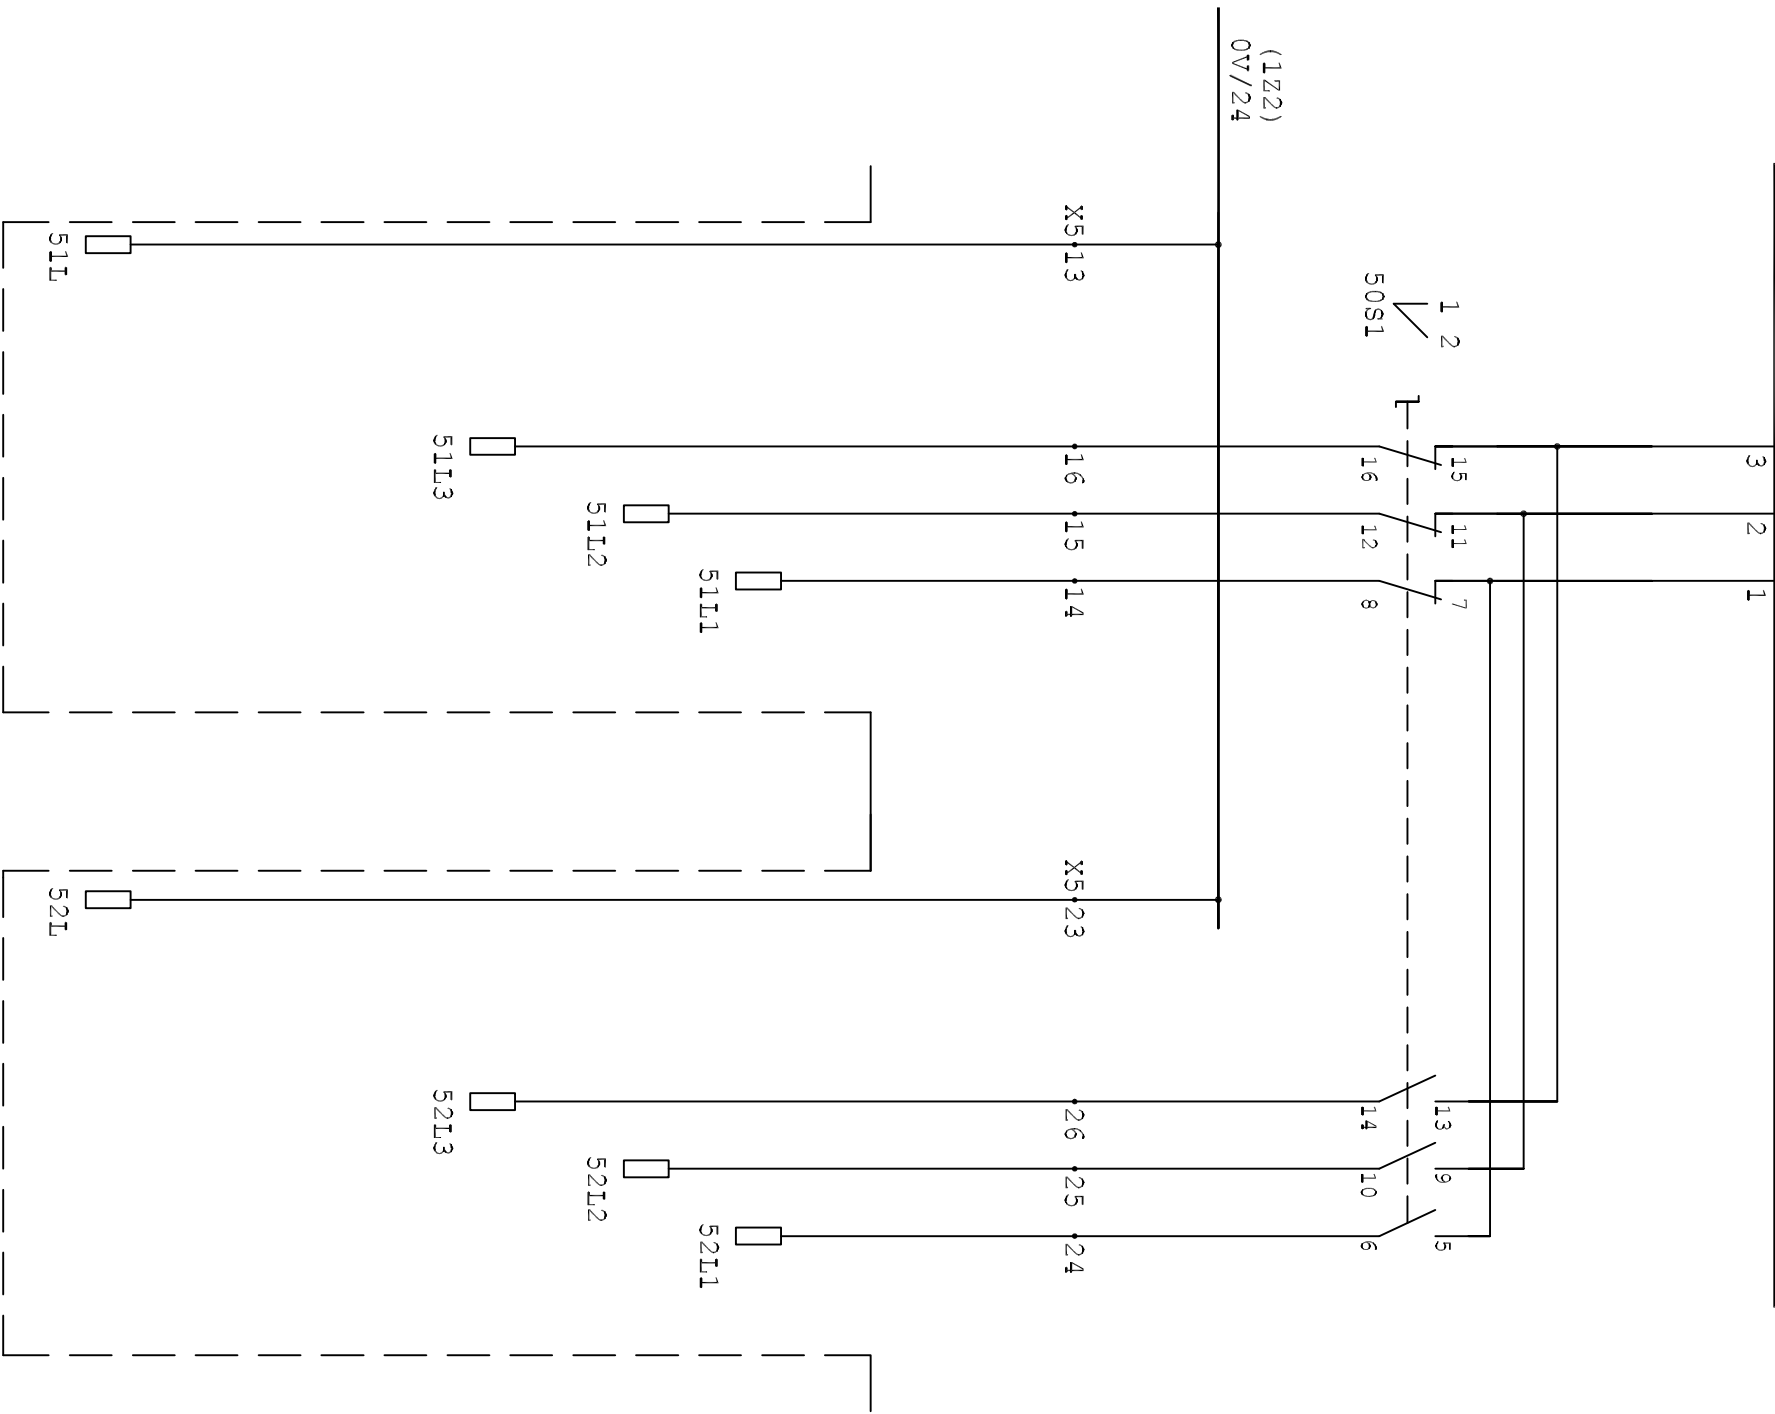

**PRZEBUDOWA STACJI WODOCIĄGOWEJ**

|               |   |                     |                                       |
|---------------|---|---------------------|---------------------------------------|
| Objekt        | STACJA UZDATNIANIA WODY W KARPACZU                |                     |                                       |
| Specialność   | ELEKTRYCZNA I AKP                                 |                     |                                       |
| Nazwa rysunku | KONTROLA POZIOMU WODY<br>W ZBIORNIKACH 50Z1, 50Z2 |                     | Faza PB/PW<br>Nr rysunku<br>0701E0220 |
| Skala         |   |                     | Arkusz                                |
| Data          | Projektant  | mgr inż. T. Borowik | 6/83 WBPP                             |
|               |   |                     | Nr projektu<br>KE01-07                |