


ZASILANIE OBWODU STEROWANIA	SYGNALIZACJA PRACY DMUCHAWY	RECZNE	STEROWANIE DMUCHAWY 90D1 AUTOMATYCZNE	TRYB SYGNAŁ DO STEROWNIKA	TRYB RECZNY SYGNAŁ DO STEROWNIKA	POTWIERDZENIE ZAJĄCZENIA DMUCHAWY
-----------------------------------	-----------------------------------	--------	---	------------------------------------	--	---

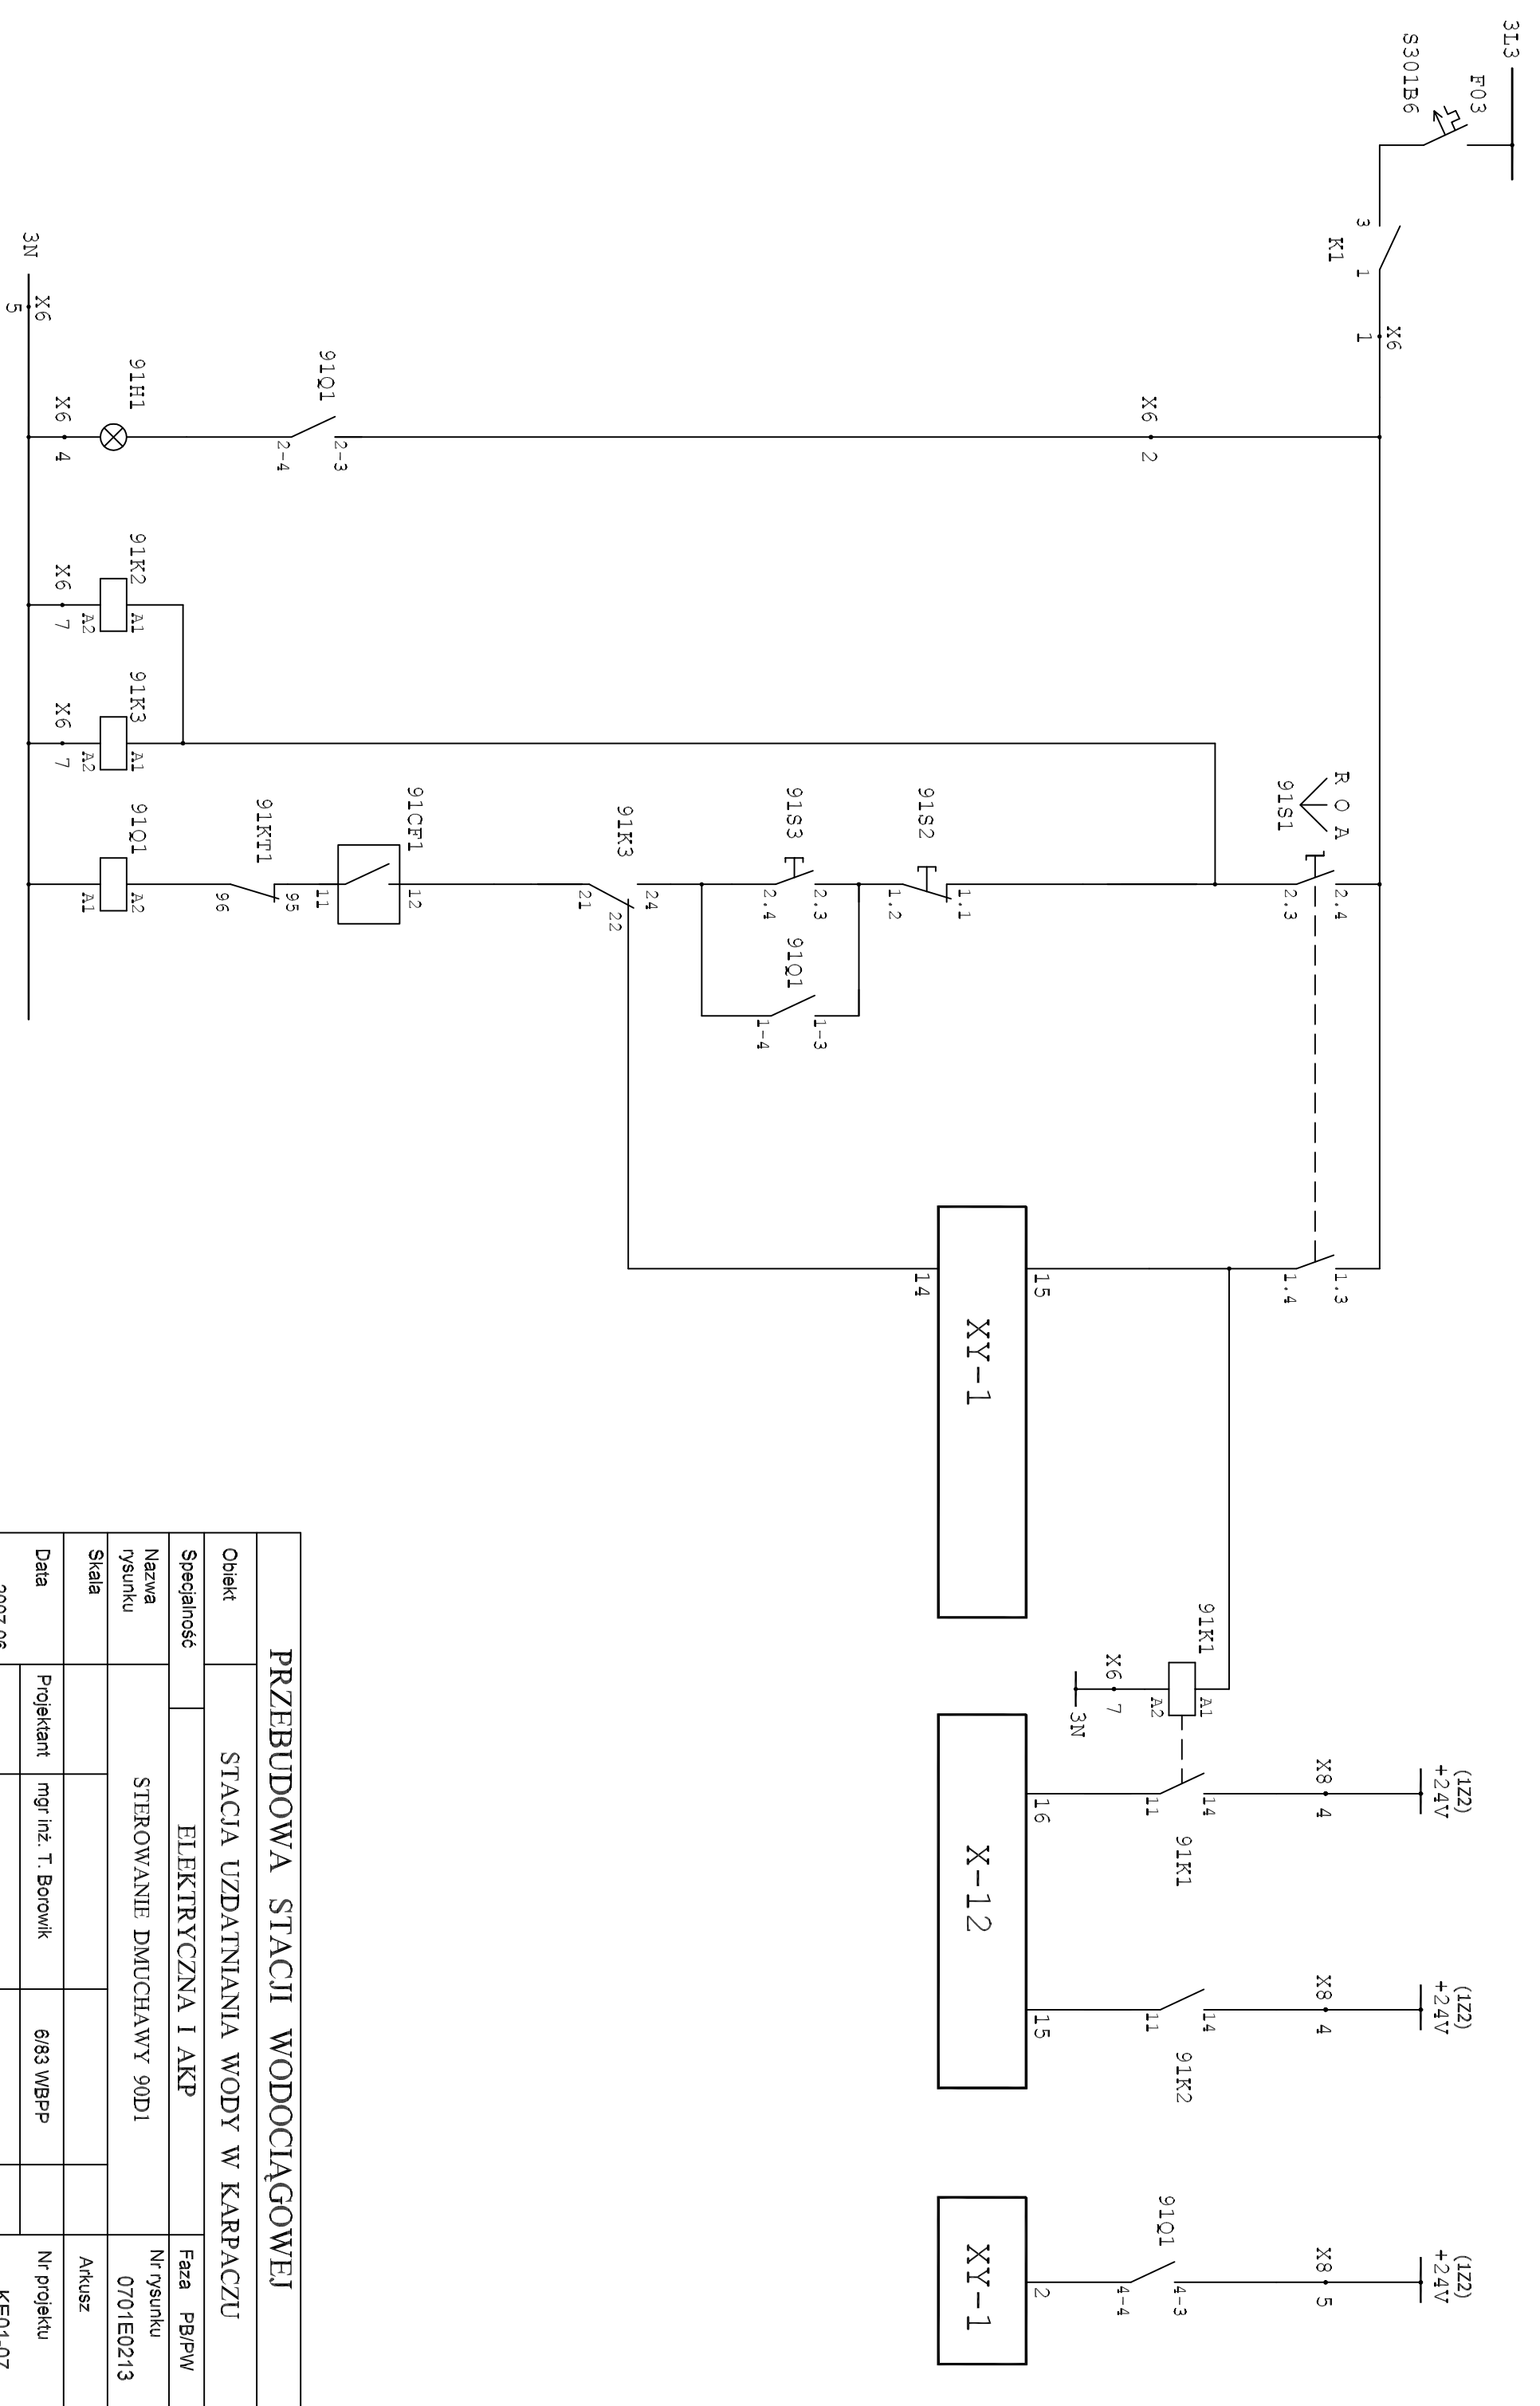

**PRZEBUDOWA STACJI WODOCIĄGOWEJ**

Obiekt: STACJA UZDATNIANIA WODY W KARPACZU

Specjalność: ELEKTRYCZNA I AKP

Nazwa rysunku: STEROWANIE DMUCHAWY 90D1

Skala: Arkusz

Data: 2007.06  
Projektant: mgr inż. T. Borowik  
6/83 WBPP  
Nr projektu: KE01-07