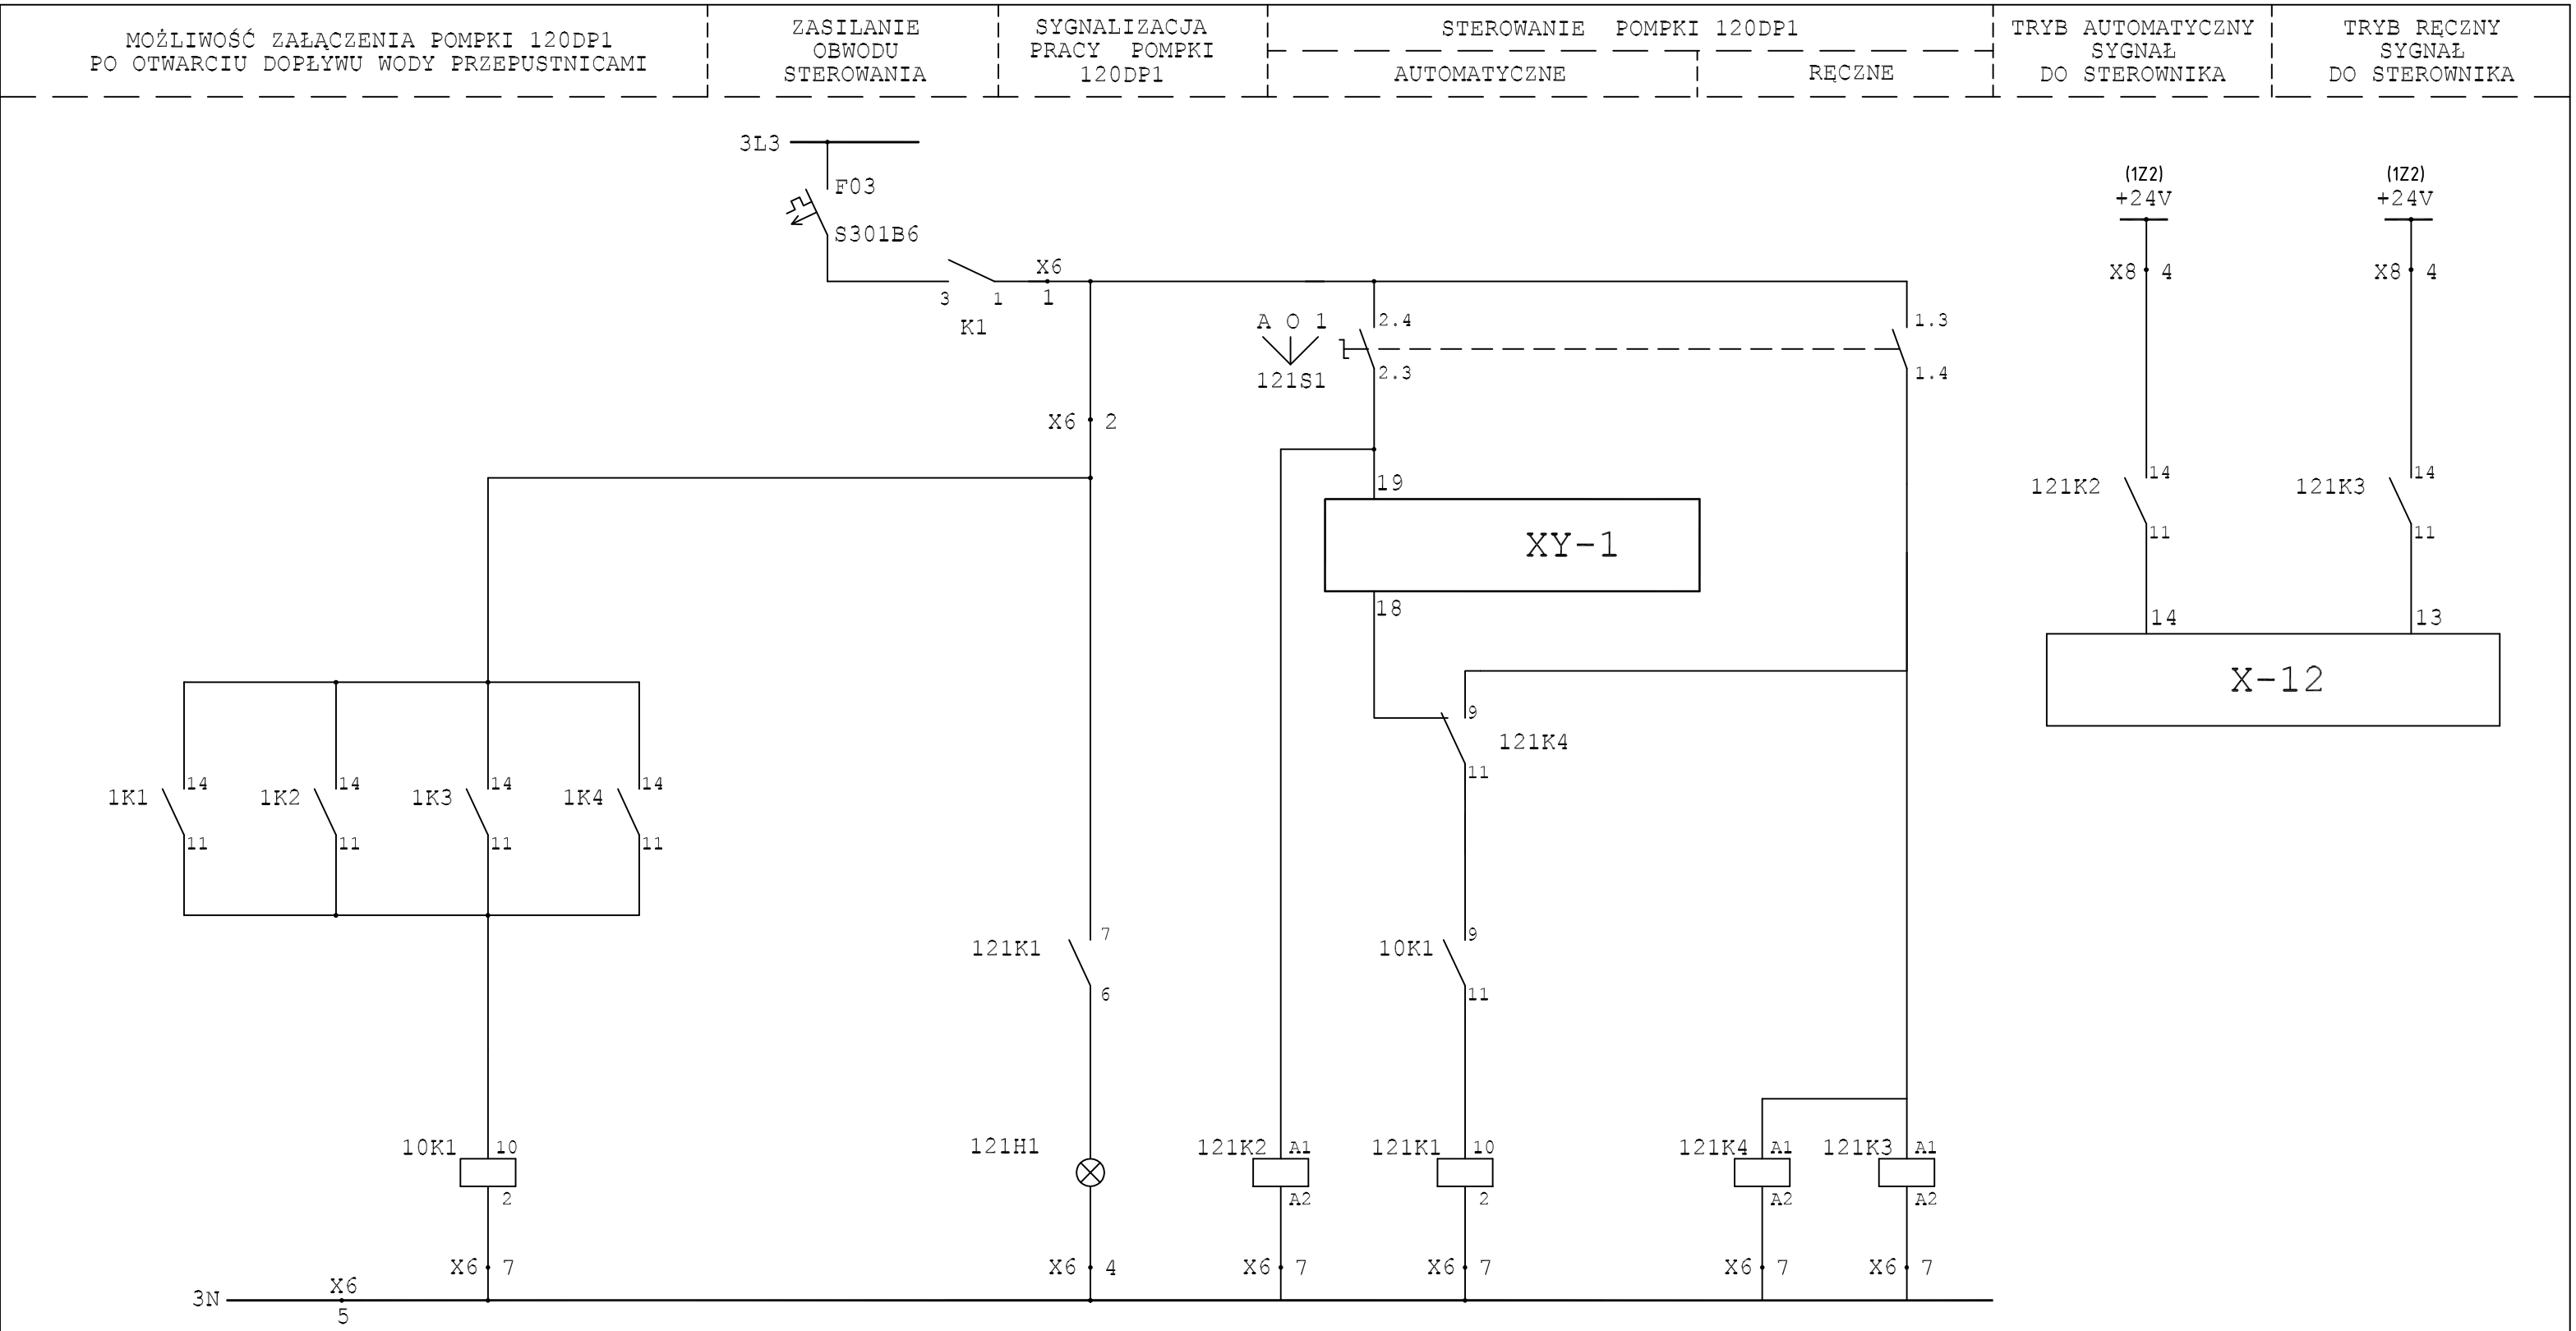

PRZEBUDOWA STACJI WODOCIĄGOWEJ					
Obiekt	STACJA UZDATNIANIA WODY W KARPACZU				
Specjalność	ELEKTRYCZNA I AKP				Faza PB/PW
Nazwa rysunku	STEROWANIE PO0MPKI 120DP1				Nr rysunku 0701E0214
Skala					Arkusz
Data 2007.06	Projektant	mgr inż. T. Borowik	6/83 WBPP		Nr projektu KE01-07